



**KOREN
VLIET**

Vrolijk
Leven


VERKOOPTTEKENINGEN

KORENVLIET MIDDENBURG


Vrolijk Leven B.V.
Edisonstraat 60
4816AX Breda

WWW.KORENVLIETMIDDELBURG.NL


Begane grond

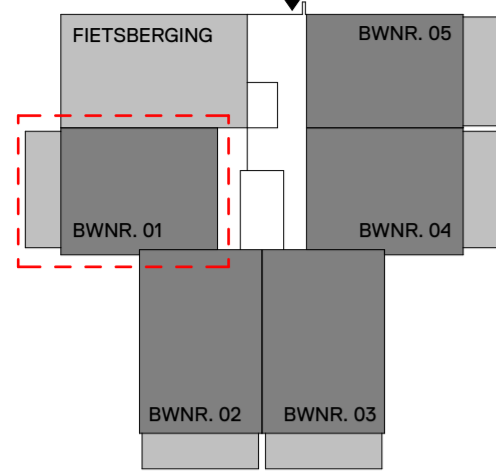


Eerste verdieping

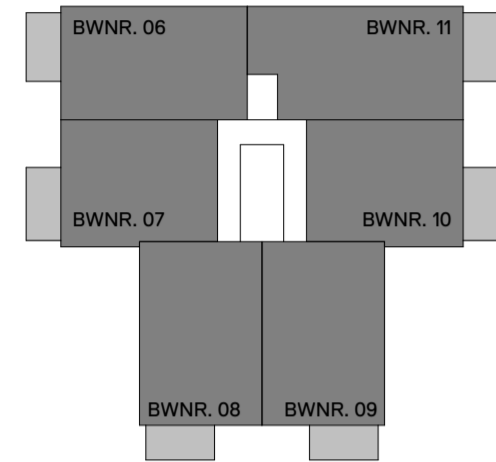


Tweede verdieping

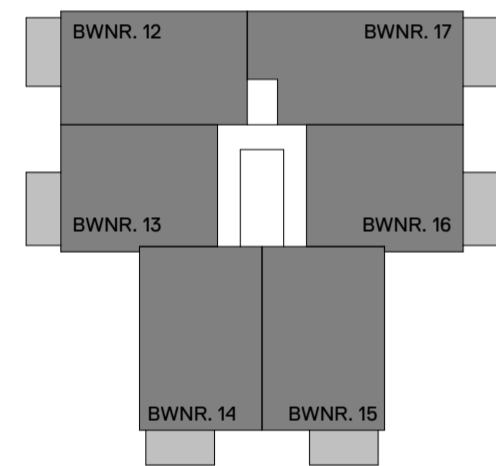

Derde verdieping

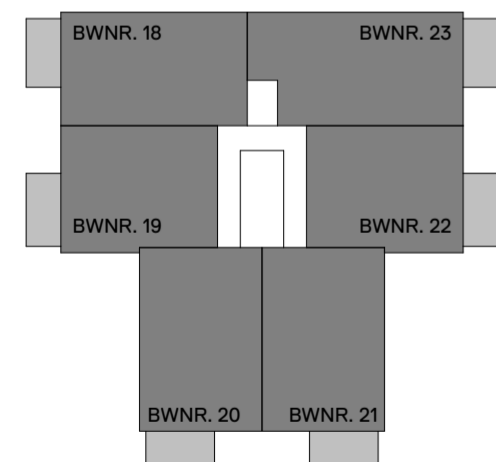

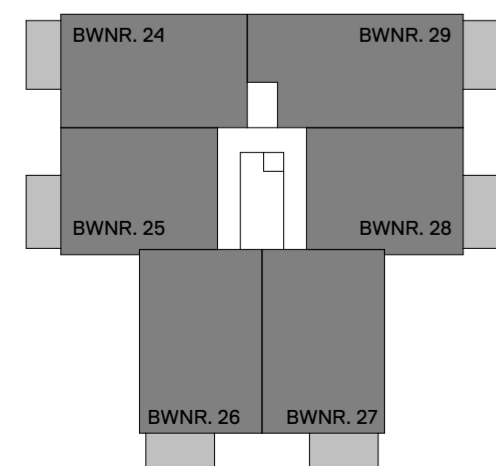


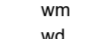
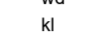
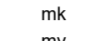
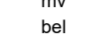



















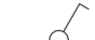












Vierde verdieping



Plattegrond - BWNR. 01

Renvooi

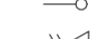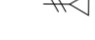ARCERINGEN-AFKORTINGEN-SYMBOLLEN

-  schoon metselwerk, prefab beton, kalkzandsteen, lichte scheidingswand
-  isolatie, geïsoleerde voorzetwand
-  Mogelijk verlaagd plafond t.b.v. installatie tracé voor appartement
-  wm wasmachine (opstelplaats)
-  wd wasdroger (opstelplaats)
-  kl kruipruimte, geïsoleerd
-  mk meterkast
-  mv mechanische ventilatie
-  bel beluchting gebalanceerde ventilatie
-  elektrische radiator
-  hemelwater/vuilwater afvoer
-  mv Plafond ventiel (afzuigpunt mechanische ventilatie)
-  bel Plafond ventiel (beluchting gebalanceerde ventilatie)
-  rookmelder
-  enkelpolige schakelaar
-  wisselschakelaar
-  serieschakelaar
-  enkelvoudige wandcontactdoos
-  dubbelvoudige wandcontactdoos (compact)
-  dubbelvoudige wandcontactdoos (duo doos)
-  WM enkelvoudige wandcontactdoos t.b.v. wasmachine
-  WD enkelvoudige wandcontactdoos t.b.v. wasdroger
-  E-rad enkelvoudige wandcontactdoos t.b.v. elektrische radiator
-  WTW enkelvoudige wandcontactdoos t.b.v. WTW unit
-  VV enkelvoudige wandcontactdoos t.b.v. verdeiler vloerverwarming
-  WP enkelvoudige wandcontactdoos t.b.v. warmtepomp
-  randaarde vast
-  MV bedrade aansluiting t.b.v. mechanische ventilatie schakelaar
-  Th bedrade aansluiting t.b.v. kamerthermostaat
-  CO2 bedrade aansluiting t.b.v. CO2 sensor
-  onbedrade aansluiting vanuit meterkast, eindigend in ledige doos
-  bedrade data aansluiting
-  videofoon
-  schel
-  deurbel
-  plafondlichtpunt / centraaldoos
-  wandlichtpunt, excl. armatuur
-  wandlichtpunt, incl. armatuur
-  aardmat

De exacte plaatsen en afmetingen van aansluitpunten, radiatoren, ventilatiepunten, rookmelders, installaties, schachten, dakuitmondings e.d. zijn indicatief op de tekeningen aangegeven en worden door de installateurs nader bepaald. Aan deze getallen en plaatsen kunnen derhalve geen rechten ontleend worden.

U dient er rekening mee te houden dat, na het aanbrengen van wand- en vloerwerk (tegels, stukadoorswerk etc.) de netto bruikbare maten bij oplevering een aantal centimeters van de genoemde bruto maten kunnen afwijken.

Maten in millimeters.

De op de tekening aangegeven maten zijn "circa"-maten.

WERKNUMMER
21010
BLADNUMMER
VK-08
DATUM
04-04-2024
GEWIJZIGD

FASE
VERKOOPTEKENINGEN
BETREFT
BWNR. 01
Type Weide

SCHAAL
1:50
AFMETING
A2


WERK
Korenvliet
Middelburg
OPDRACHTGEVER
Vrolijk Leven B.V.
Edisonstraat 60, 4816 AX, Breda
076-2092000

GETEKEND
P. KUIJPERS
ARCHITECT
A. WEIJER


De 4e dimensie van **LSWA** architecten

LSWA
POSTBUS 74
5688 ZH OIRSCHOT
DE LOOP 40
5688 EW OIRSCHOT
0499 - 57 23 16
INFO@LSWA.NL
WWW.LSWA.NL


Begane grond

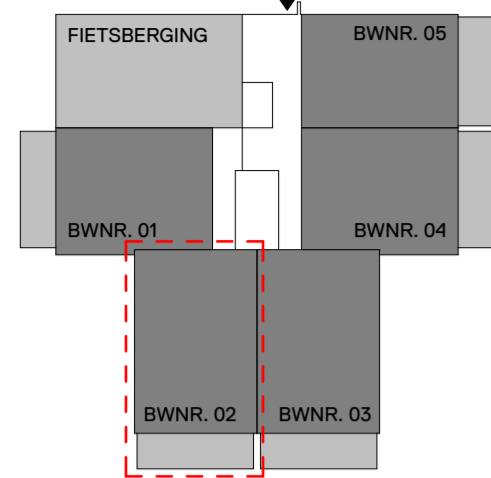


Eerste verdieping

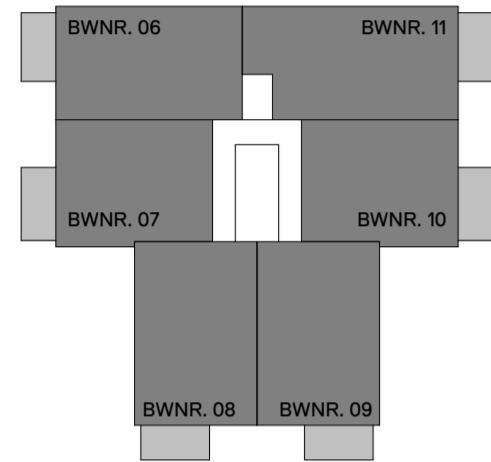



Tweede verdieping

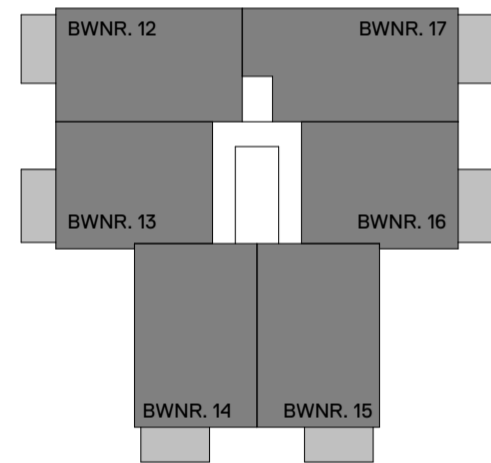

Derde verdieping

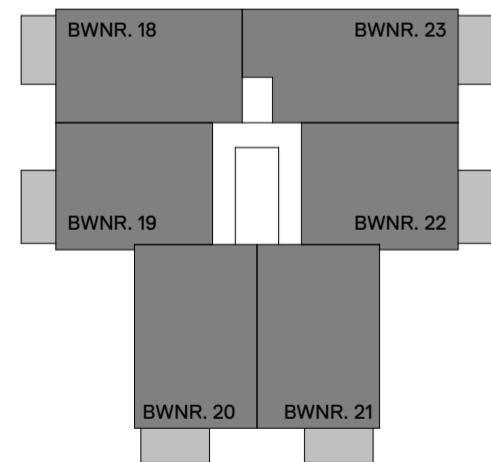

Vierde verdieping

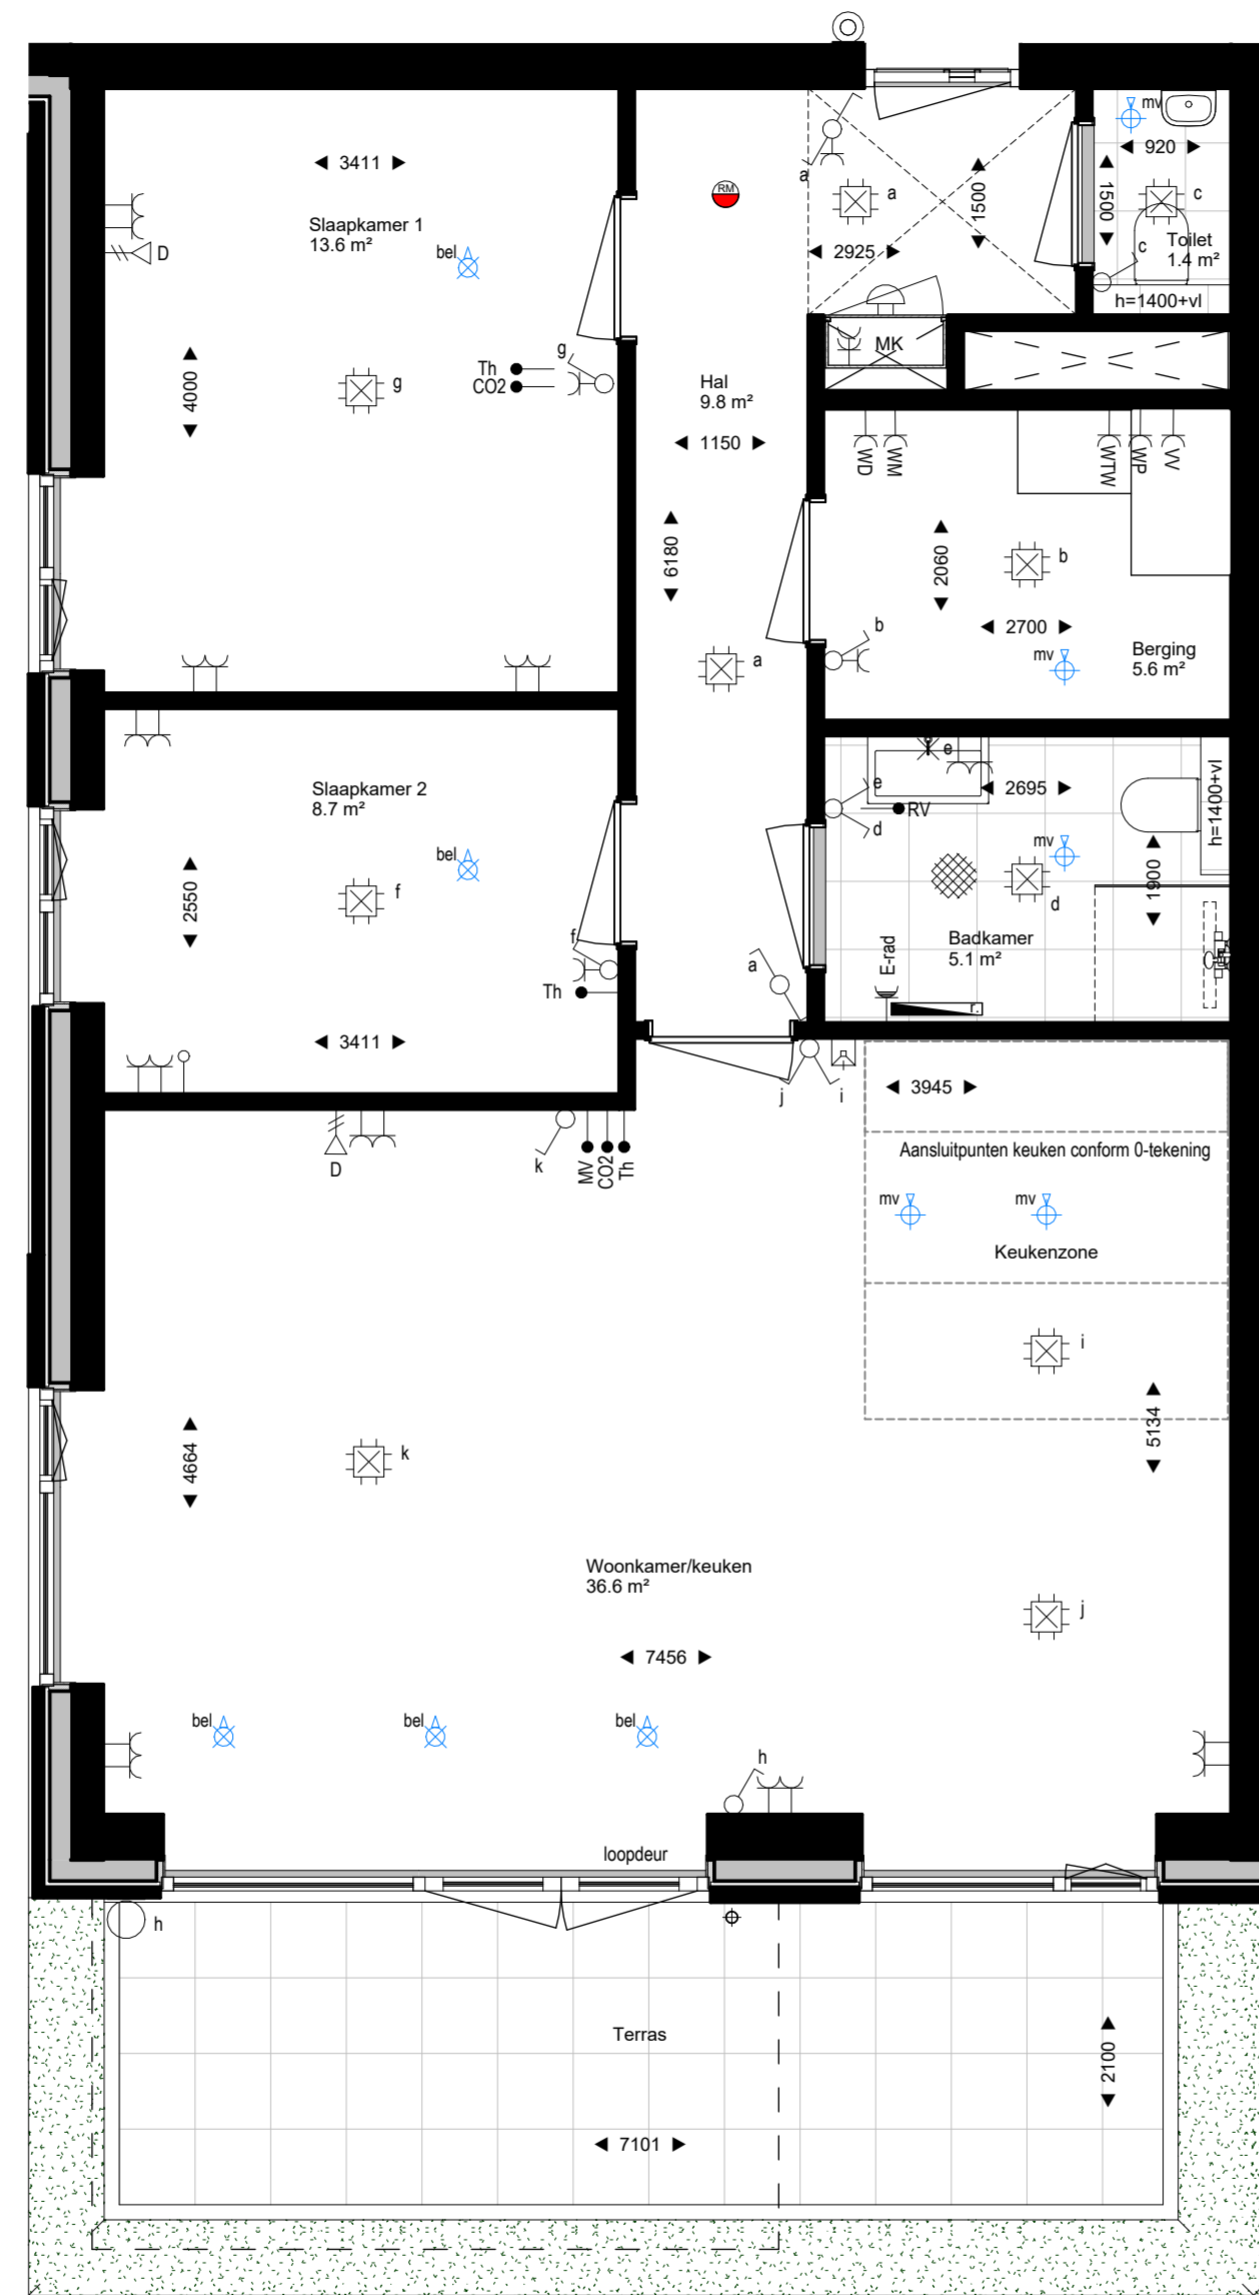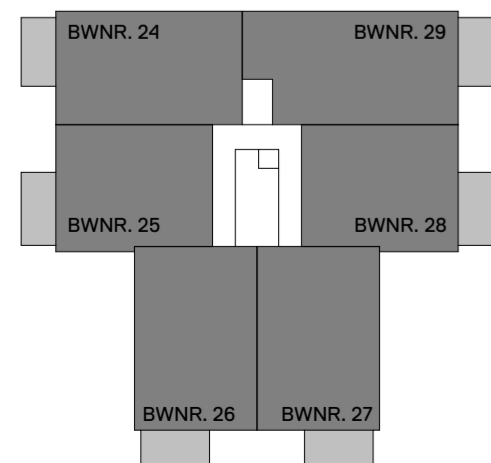

Plattegrond - BWNR. 02

Renvooi

ARCERINGEN-AFKORTINGEN-SYMBOLIEN

	schoon metselwerk, prefab beton, kalkzandsteen, lichte scheidingwand
	isolatie, geïsoleerde voorzetwand
	Mogelijk verlaagd plafond t.b.v. installatie tracé voor appartement
	wasmachine (opstelplaats)
	wasdroger (opstelplaats)
	kruipluik, geïsoleerd
	meterkast
	mechanische ventilatie
	beluchting gebalanceerde ventilatie
	elektrische radiator
	hemelwater/vuilwater afvoer
	Plafond ventiel (afzuigpunt mechanische ventilatie)
	Plafond ventiel (beluchting gebalanceerde ventilatie)
	rookmelder
	enkelpolige schakelaar
	wisselschakelaar
	serieschakelaar
	enkelvoudige wandcontactdoos
	dubbelvoudige wandcontactdoos (compact)
	dubbelvoudige wandcontactdoos (duo doos)
	enkelvoudige wandcontactdoos t.b.v. wasmachine
	enkelvoudige wandcontactdoos t.b.v. wasdroger
	enkelvoudige wandcontactdoos t.b.v. elektrische radiator
	enkelvoudige wandcontactdoos t.b.v. WTW unit
	enkelvoudige wandcontactdoos t.b.v. verdeeler vloerverwarming
	enkelvoudige wandcontactdoos t.b.v. warmtepomp
	randaarde vast
	bedrade aansluiting t.b.v. mechanische ventilatie schakelaar
	bedrade aansluiting t.b.v. kamerthermostaat
	bedrade aansluiting t.b.v. CO2 sensor
	onbedrade aansluiting vanuit meterkast, eindigend in ledige doos
	bedrade data aansluiting
	videofoon
	schel
	deurbel
	plafondlichtpunt / centraaldoos
	wandlichtpunt, excl. armatuur
	wandlichtpunt, incl. armatuur
	aardmat

De exacte plaatsen en afmetingen van aansluitpunten, radiatoren, ventilatiepunten, rookmelders, installaties, schachten, dakuitmondingen e.d. zijn indicatief op de tekeningen aangegeven en worden door de installateurs nader bepaald. Aan deze getallen en plaatsen kunnen derhalve geen rechten ontleend worden.

U dient er rekening mee te houden dat, na het aanbrengen van wand- en vloerwerken (tegels, stukadoorswerk etc.) de netto bruikbare maten bij oplevering een aantal centimeters van de genoemde bruto maten kunnen afwijken.

Maten in millimeters.

De op de tekening aangegeven maten zijn "circa"-maten.

WERKNUMMER

21010

BLADNUMMER

VK-09

DATUM

04-04-2024

GEWIJZIGD

FASE

VERKOOPTEKENINGEN

BETREFT

BWNR. 02

Type Duin

WERK

Korenvliet

Middelburg

OPDRACHTGEVER

Vrolijk Leven B.V.

Edisonstraat 60, 4816 AX, Breda

076-2092000

SCHAAL

1:50

AFMETING

A2

GETEKEND

P. KUIJPERS


ARCHITECT

A. WEIJER


De 4e dimensie van **LSWA** architecten

LSWA
 POSTBUS 74
 5688 ZH OIRSCHOT
 DE LOOP 40
 5688 EW OIRSCHOT
 0499 - 57 23 16
 INFO@LSWA.NL
 WWW.LSWA.NL


Begane grond

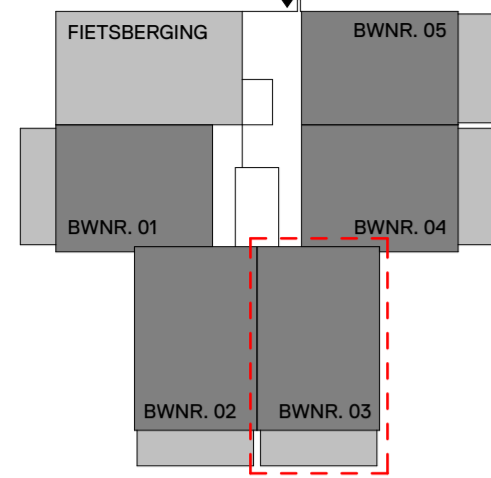


Eerste verdieping

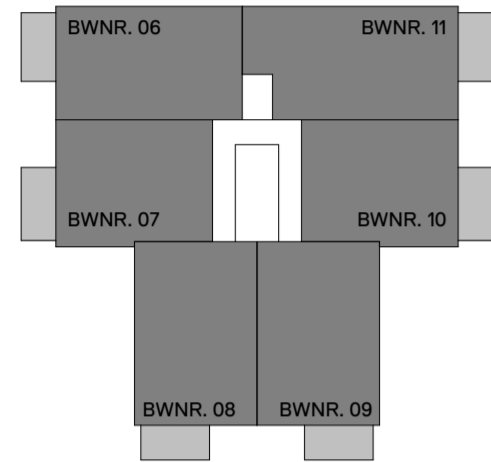


Tweede verdieping

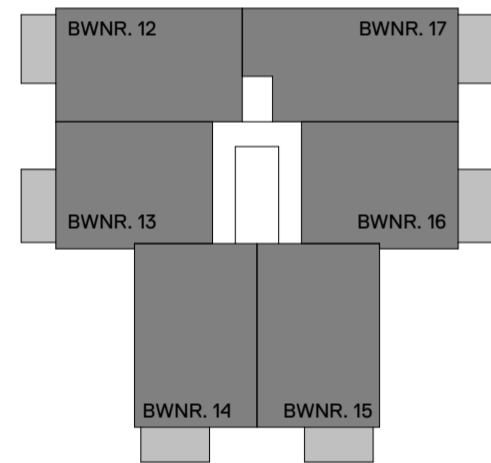

Derde verdieping

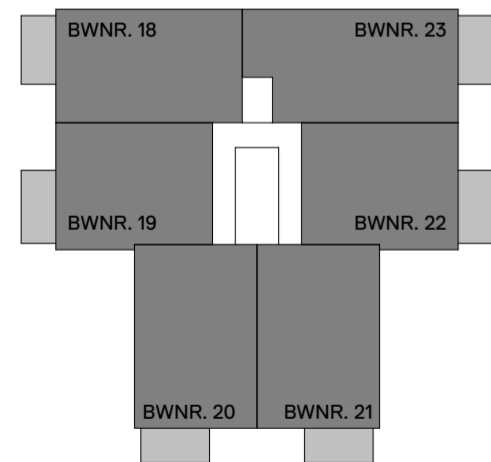

Vierde verdieping

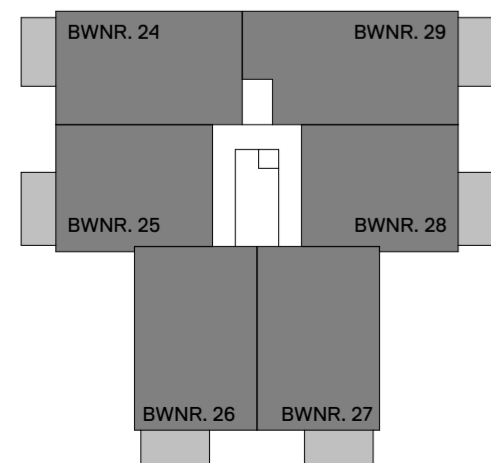

Plattegrond - BWNR. 03

Renvooi

ARCERINGEN-AFKORTINGEN-SYMBOLLEN

	schoon metselwerk, prefab beton, kalkzandsteen, lichte scheidingswand
	isolatie, geïsoleerde voorzetwand
	Mogelijk verlaagd plafond t.b.v. installatie tracé voor appartement
	wasmachine (opstelplaats)
	wasdroger (opstelplaats)
	kruipruik, geïsoleerd
	meterkast
	mechanische ventilatie
	beluchting gebalanceerde ventilatie
	elektrische radiator
	hemelwater/vuilwater afvoer
	Plafond ventiel (afzuigpunt mechanische ventilatie)
	Plafond ventiel (beluchting gebalanceerde ventilatie)
	rookmelder
	enkelpolige schakelaar
	wisselschakelaar
	serieschakelaar
	enkelvoudige wandcontactdoos
	dubbelvoudige wandcontactdoos (compact)
	dubbelvoudige wandcontactdoos (duo doos)
	enkelvoudige wandcontactdoos t.b.v. wasmachine
	enkelvoudige wandcontactdoos t.b.v. wasdroger
	enkelvoudige wandcontactdoos t.b.v. elektrische radiator
	enkelvoudige wandcontactdoos t.b.v. WTW unit
	enkelvoudige wandcontactdoos t.b.v. verdeiler vloerverwarming
	enkelvoudige wandcontactdoos t.b.v. warmtepomp
	randaarde vast
	bedrade aansluiting t.b.v. mechanische ventilatie schakelaar
	bedrade aansluiting t.b.v. kamerthermostaat
	bedrade aansluiting t.b.v. CO2 sensor
	onbedrade aansluiting vanuit meterkast, eindigend in ledige doos
	bedrade data aansluiting
	videofoon
	schel
	deurbel
	plafondlichtpunt / centraaldoos
	wandlichtpunt, excl. armatuur
	wandlichtpunt, incl. armatuur
	aardmat

De exacte plaatsen en afmetingen van aansluitpunten, radiatoren, ventilatiepunten, rookmelders, installaties, schachten, dakuitmondingen e.d. zijn indicatief op de tekeningen aangegeven en worden door de installateurs nader bepaald. Aan deze getallen en plaatsen kunnen derhalve geen rechten ontleend worden.

U dient er rekening mee te houden dat, na het aanbrengen van wand- en vloerafwerkingen (tegels, stukadoorswerk etc.) de netto bruikbare maten bij oplevering een aantal centimeters van de genoemde bruto maten kunnen afwijken.

Maten in millimeters.

De op de tekening aangegeven maten zijn "circa"-maten.

WERKNUMMER

21010

BLADNUMMER

VK-10

DATUM

04-04-2024

GEWIJZIGD

SCHAAL

1:50

AFMETING

A2

FASE

VERKOOPTEKENINGEN

BETREFT

BWNR. 03

Type Duin

WERK

Korenvliet

Middelburg

OPDRACHTGEVER

Vrolijk Leven B.V.

Edisonstraat 60, 4816 AX, Breda

076-2092000

GETEKEND

P. KUIJPERS

ARCHITECT


A. WEIJER

De 4e dimensie van **LSWA** architecten


LSWA

POSTBUS 74
5688 ZH OIRSCHOT
DE LOOP 40
5688 EW OIRSCHOT
0499 - 57 23 16
INFO@LSWA.NL
WWW.LSWA.NL


Begane grond

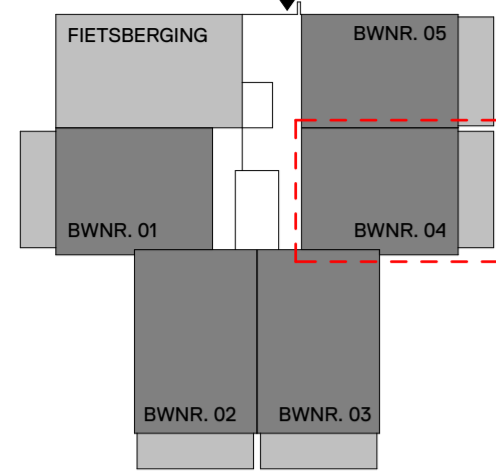


Eerste verdieping

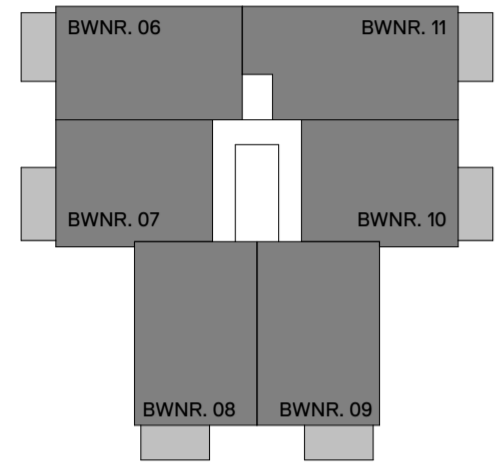


Tweede verdieping

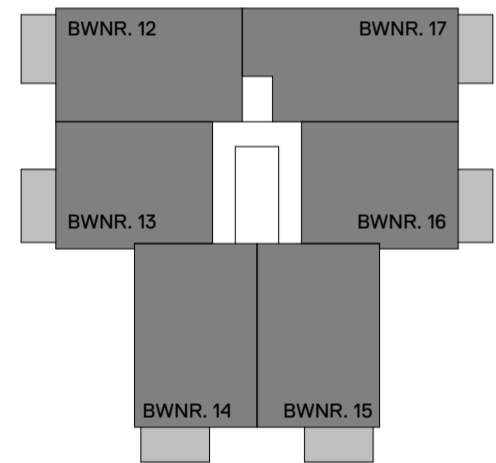

Derde verdieping

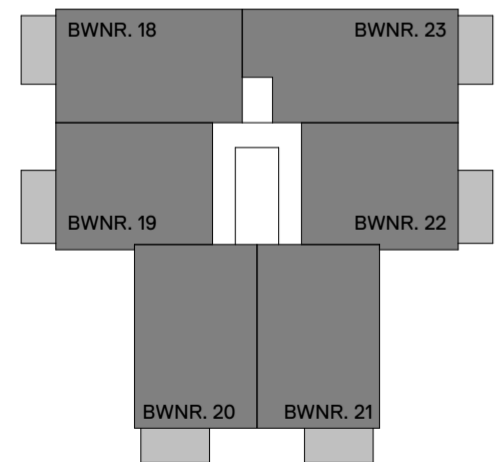

Vierde verdieping

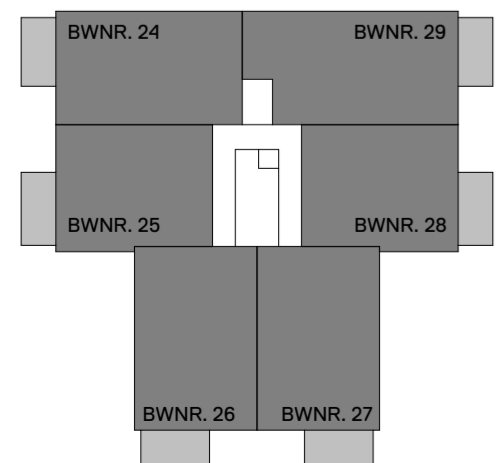

Plattegrond - BWNR. 04

Renvooi

ARCERINGEN-AFKORTINGEN-SYMBOLLEN

	schoon metselwerk, prefab beton, kalkzandsteen, lichte scheidingswand
	isolatie, geïsoleerde voorzetwand
	Mogelijk verlaagd plafond t.b.v. installatie tracé voor appartement
	wasmachine (opstelplaats)
	wasdroger (opstelplaats)
	kruipruik, geïsoleerd
	meterkast
	mechanische ventilatie
	beluchting gebalanceerde ventilatie
	elektrische radiator
	hemelwater/vuilwater afvoer
	Plafond ventiel (afzuigpunt mechanische ventilatie)
	Plafond ventiel (beluchting gebalanceerde ventilatie)
	rookmelder
	enkelpolige schakelaar
	wisselschakelaar
	serieschakelaar
	enkelvoudige wandcontactdoos
	dubbelvoudige wandcontactdoos (compact)
	dubbelvoudige wandcontactdoos (duo doos)
	enkelvoudige wandcontactdoos t.b.v. wasmachine
	enkelvoudige wandcontactdoos t.b.v. wasdroger
	enkelvoudige wandcontactdoos t.b.v. elektrische radiator
	enkelvoudige wandcontactdoos t.b.v. WTW unit
	enkelvoudige wandcontactdoos t.b.v. verdeiler vloerverwarming
	enkelvoudige wandcontactdoos t.b.v. warmtepomp
	randaaarde vast
	bedrade aansluiting t.b.v. mechanische ventilatie schakelaar
	bedrade aansluiting t.b.v. kamerthermostaat
	bedrade aansluiting t.b.v. CO2 sensor
	onbedrade aansluiting vanuit meterkast, eindigend in ledige doos
	bedrade data aansluiting
	videfoon
	schel
	deurbel
	plafondlichtpunt / centraaldoos
	wandlichtpunt, excl. armatuur
	wandlichtpunt, incl. armatuur
	aardmat

De exacte plaatsen en afmetingen van aansluitpunten, radiatoren, ventilatiepunten, rookmelders, installaties, schachten, dakuitmondings e.d. zijn indicatief op de tekeningen aangegeven en worden door de installateurs nader bepaald. Aan deze getallen en plaatsen kunnen derhalve geen rechten ontleend worden.

U dient er rekening mee te houden dat, na het aanbrengen van wand- en vloerwerk (tegels, stukadoorswerk etc.) de netto bruikbare maten bij oplevering een aantal centimeters van de genoemde bruto maten kunnen afwijken.

Maten in millimeters.

De op de tekening aangegeven maten zijn "circa"-maten.

WERKNUMMER

21010

BLADNUMMER

VK-11

DATUM

04-04-2024

GEWIJZIGD

SCHAAL

1:50

AFMETING

A2

FASE

VERKOOPTEKENINGEN

BETREFT

BWNR. 04

Type Weide

WERK

Korenvliet

Middelburg

OPDRACHTGEVER

Vrolijk Leven B.V.

Edisonstraat 60, 4816 AX, Breda

076-2092000

GETEKEND

P. KUIJPERS

ARCHITECT


A. WEIJER

De 4e dimensie van **LSWA** architecten


LSWA

POSTBUS 74
5688 ZH OIRSCHOT
DE LOOP 40
5688 EW OIRSCHOT
0499 - 57 23 16
INFO@LSWA.NL
WWW.LSWA.NL


Begane grond

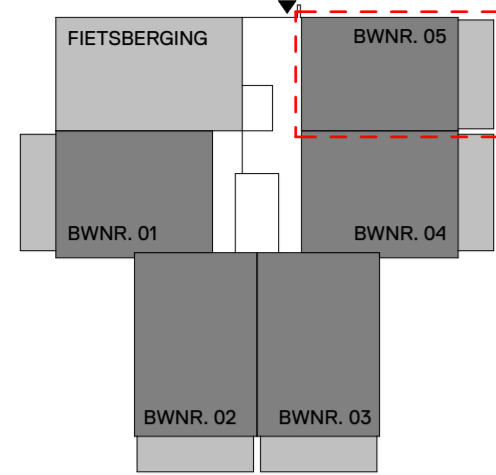


Eerste verdieping

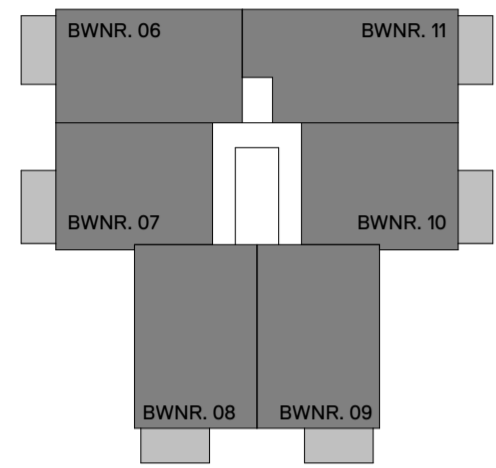


Tweede verdieping

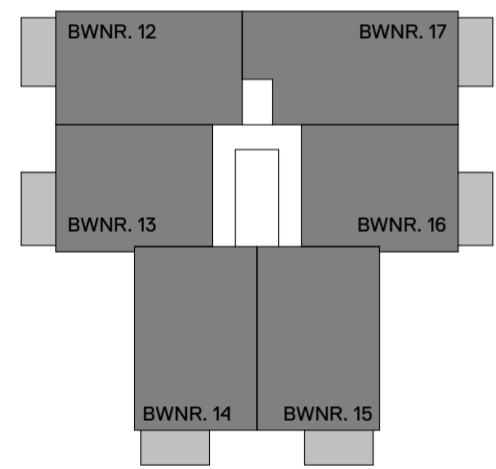

Derde verdieping

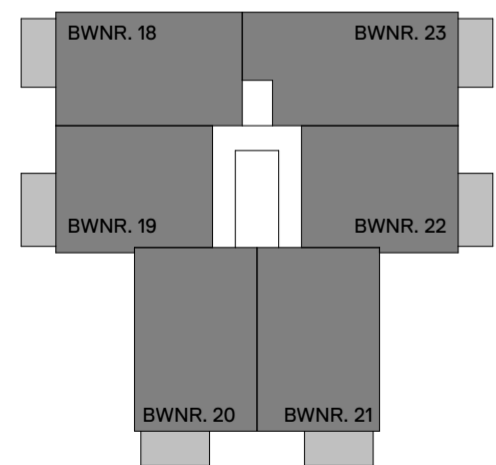

Vierde verdieping

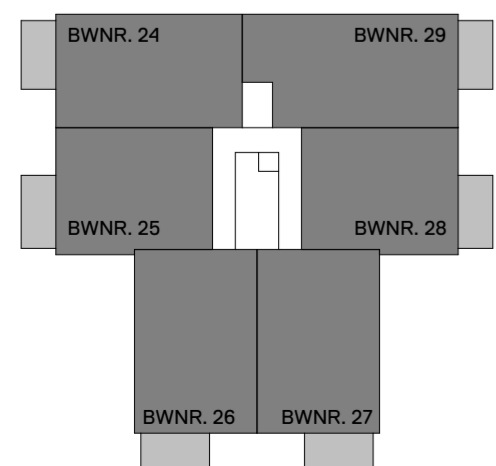

Plattegrond - BWNR. 05

Renvooi

ARCERINGEN-AFKORTINGEN-SYMBOLLEN

	schoon metselwerk, prefab beton, kalkzandsteen, lichte scheidingswand
	isolatie, geïsoleerde voorzetwand
	Mogelijk verlaagd plafond t.b.v. installatie tracé voor appartement
	wasmachine (opstelplaats)
	wasdroger (opstelplaats)
	kruipluik, geïsoleerd
	meterkast
	mechanische ventilatie
	beluchting gebalanceerde ventilatie
	elektrische radiator
	hemelwater/vuilwater afvoer
	Plafond ventiel (afzuigpunt mechanische ventilatie)
	Plafond ventiel (beluchting gebalanceerde ventilatie)
	rookmelder
	enkelpolige schakelaar
	wisselschakelaar
	serieschakelaar
	enkelvoudige wandcontactdoos
	dubbelvoudige wandcontactdoos (compact)
	dubbelvoudige wandcontactdoos (duo doos)
	enkelvoudige wandcontactdoos t.b.v. wasmachine
	enkelvoudige wandcontactdoos t.b.v. wasdroger
	enkelvoudige wandcontactdoos t.b.v. elektrische radiator
	enkelvoudige wandcontactdoos t.b.v. WTW unit
	enkelvoudige wandcontactdoos t.b.v. verdeeler vloerverwarming
	enkelvoudige wandcontactdoos t.b.v. warmtepomp
	randaarde vast
	bedrade aansluiting t.b.v. mechanische ventilatie schakelaar
	bedrade aansluiting t.b.v. kamerthermostaat
	bedrade aansluiting t.b.v. CO2 sensor
	onbedrade aansluiting vanuit meterkast, eindigend in ledige doos
	bedrade data aansluiting
	videfoon
	schel
	deurbel
	plafondlichtpunt / centraaldoos
	wandlichtpunt, excl. armatuur
	wandlichtpunt, incl. armatuur
	aardmat

De exacte plaatsen en afmetingen van aansluitpunten, radiatoren, ventilatiepunten, rookmelders, installaties, schachten, dakuitmondingen e.d. zijn indicatief op de tekeningen aangegeven en worden door de installateurs nader bepaald. Aan deze getallen en plaatsen kunnen derhalve geen rechten ontleend worden.

U dient er rekening mee te houden dat, na het aanbrengen van wand- en vloerwerk (tegels, stukadoorswerk etc.) de netto bruikbare maten bij oplevering een aantal centimeters van de genoemde bruto maten kunnen afwijken.

Maten in millimeters.

De op de tekening aangegeven maten zijn "circa"-maten.

WERKNUMMER
21010
BLADNUMMER
VK-12
DATUM
04-04-2024
GEWIJZIGD

FASE
VERKOOPTEKENINGEN
BETREFT
BWNR. 05
Type Zand

SCHAAL
1:50
AFMETING
A2


WERK
Korenvliet
Middelburg
OPDRACHTGEVER
Vrolijk Leven B.V.
Edisonstraat 60, 4816 AX, Breda
076-2092000

GETEKEND
P. KUIJPERS
ARCHITECT
A. WEIJER


De 4e dimensie van **LSWA** architecten

LSWA
POSTBUS 74
5688 ZH OIRSCHOT
DE LOOP 40
5688 EW OIRSCHOT
0499 - 57 23 16
INFO@LSWA.NL
WWW.LSWA.NL


Begane grond

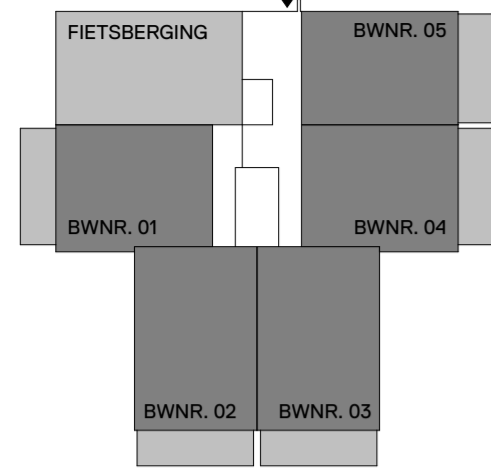


Eerste verdieping

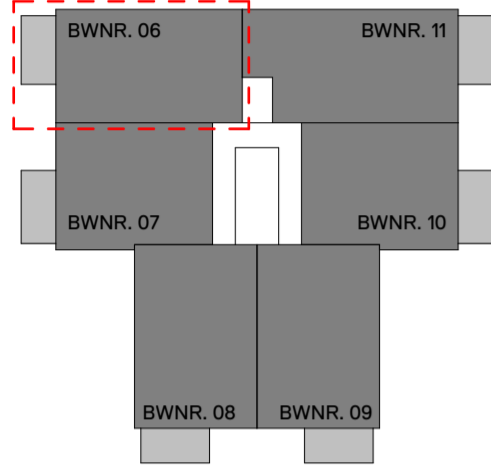



Tweede verdieping

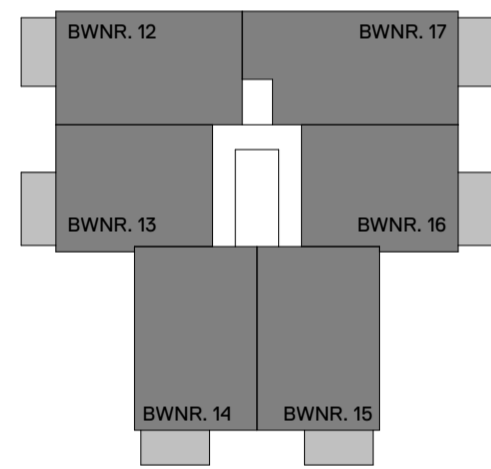

Derde verdieping

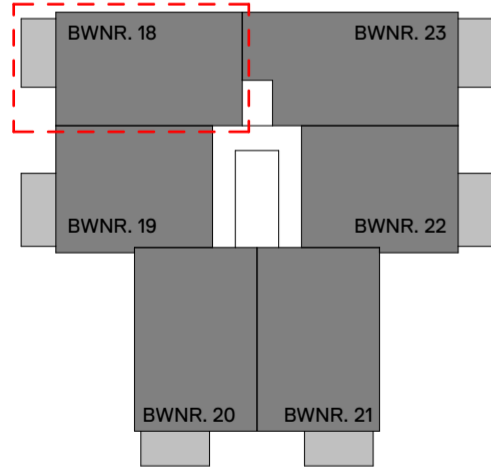

Vierde verdieping

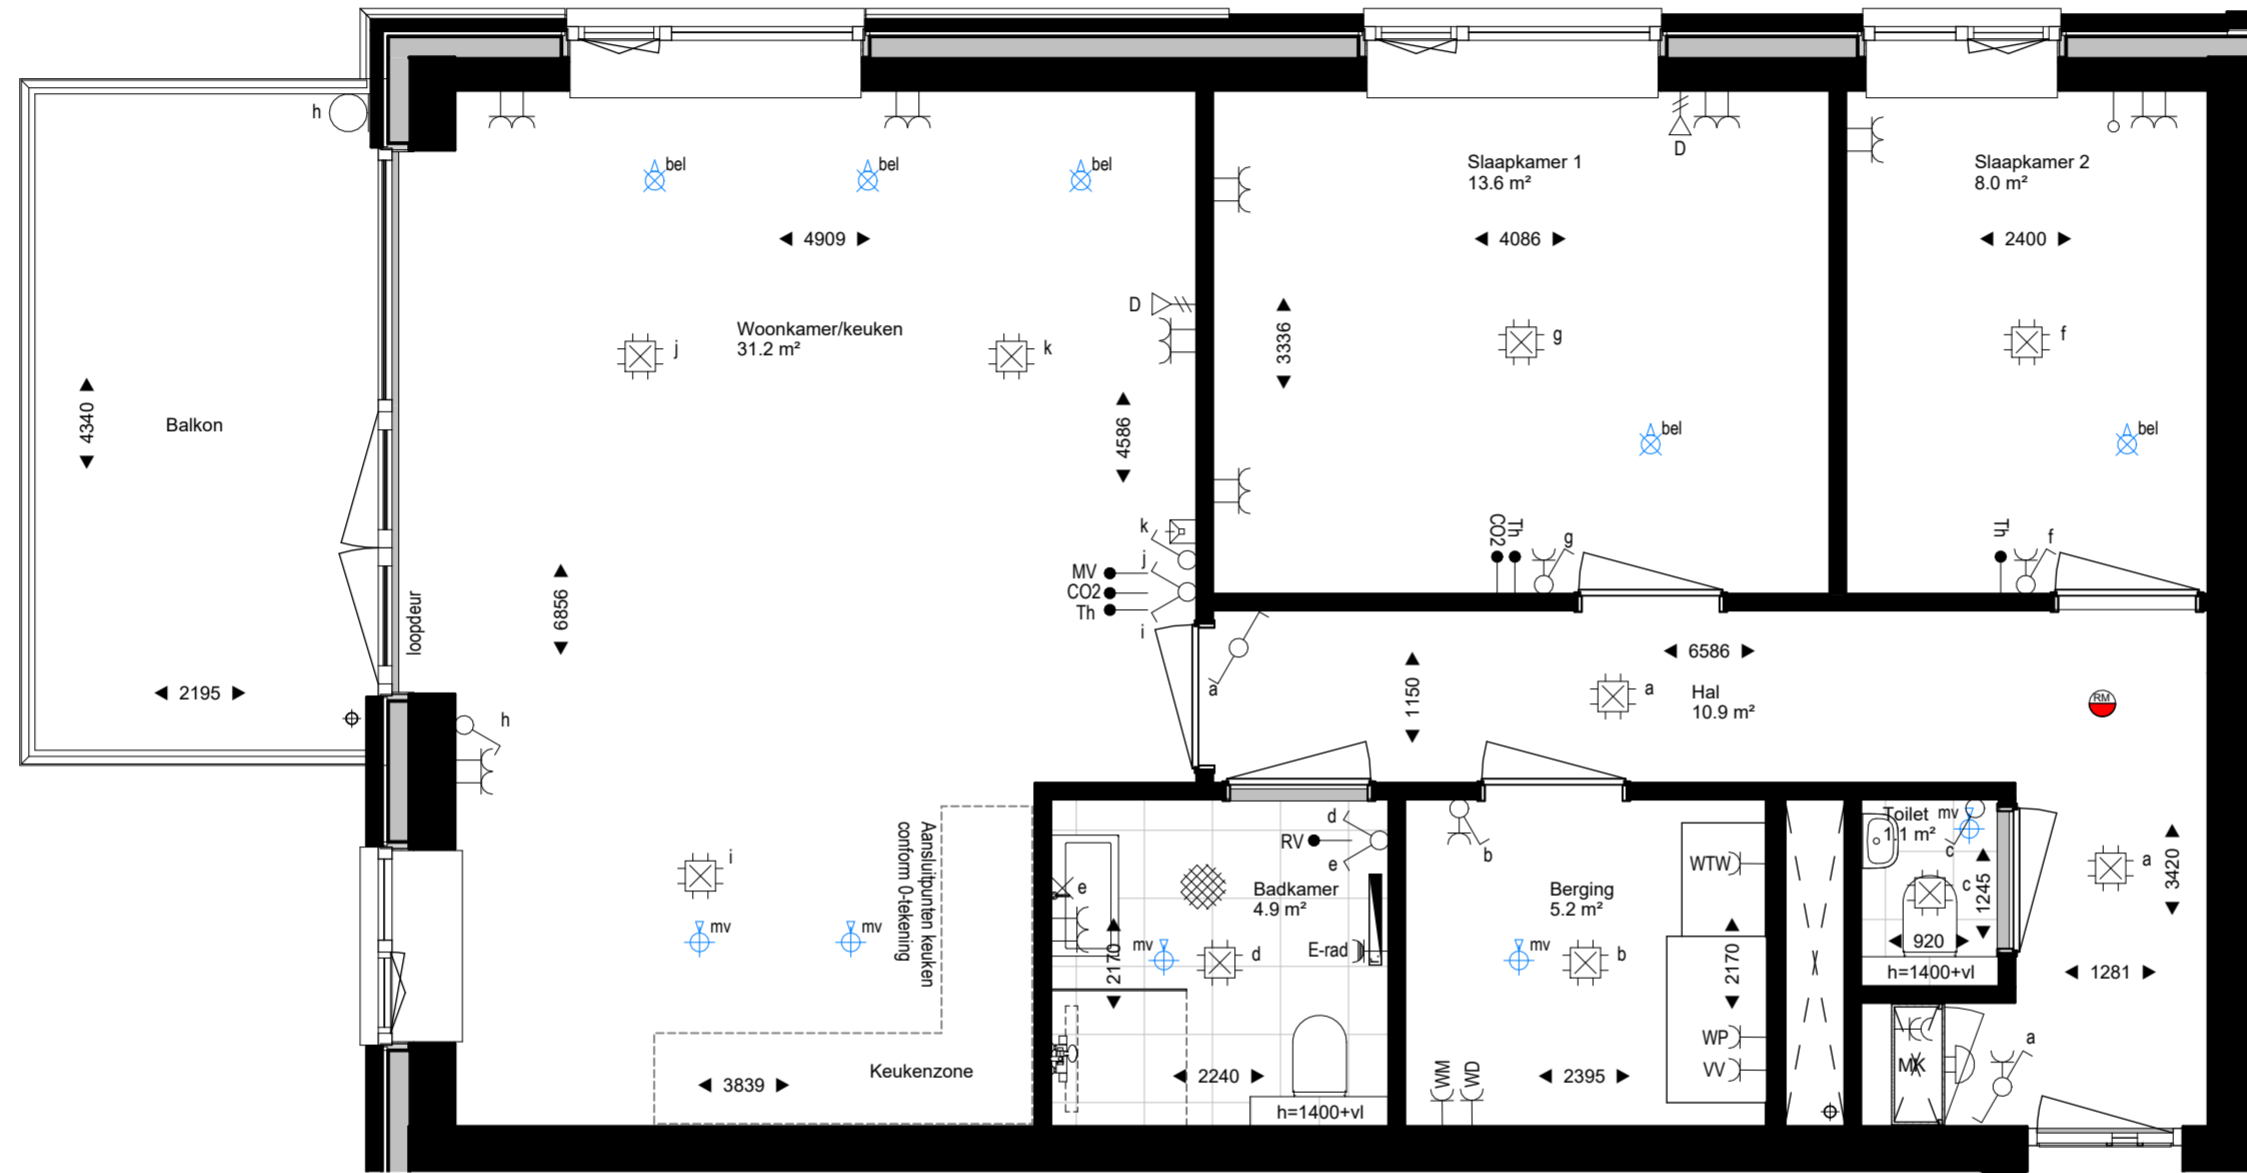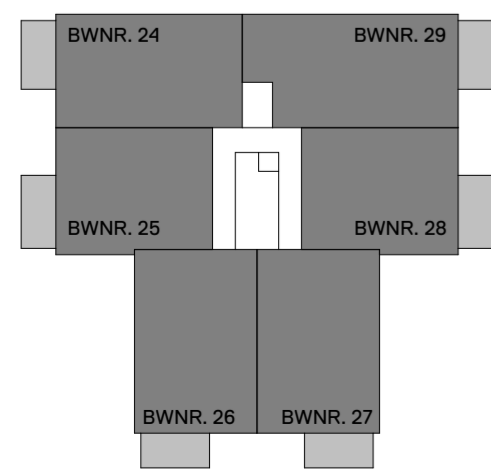

Renvooi

ARCERINGEN-AFKORTINGEN-SYMBOLLEN

	schoon metselwerk, prefab beton, kalkzandsteen, lichte scheidingswand
	isolatie, geïsoleerde voorzetwand
	Mogelijk verlaagd plafond t.b.v. installatie tracé voor appartement
	wasmachine (opstelplaats)
	wasdroger (opstelplaats)
	kruipruimte, geïsoleerd
	meterkast
	mechanische ventilatie
	beluchting gebalanceerde ventilatie
	elektrische radiator
	hemelwater/vuilwater afvoer
	Plafond ventiel (afzuigpunt mechanische ventilatie)
	Plafond ventiel (beluchting gebalanceerde ventilatie)
	rookmelder
	enkelpolige schakelaar
	wisselschakelaar
	serieschakelaar
	enkelvoudige wandcontactdoos
	dubbelvoudige wandcontactdoos (compact)
	dubbelvoudige wandcontactdoos (duo doos)
	enkelvoudige wandcontactdoos t.b.v. wasmachine
	enkelvoudige wandcontactdoos t.b.v. wasdroger
	enkelvoudige wandcontactdoos t.b.v. elektrische radiator
	enkelvoudige wandcontactdoos t.b.v. WTW unit
	enkelvoudige wandcontactdoos t.b.v. verdeiler vloerverwarming
	enkelvoudige wandcontactdoos t.b.v. warmtepomp
	randaaarde vast
	bedrade aansluiting t.b.v. mechanische ventilatie schakelaar
	bedrade aansluiting t.b.v. kamerthermostaat
	bedrade aansluiting t.b.v. CO2 sensor
	onbedrade aansluiting vanuit meterkast, eindigend in ledige doos
	bedrade data aansluiting
	videfoon
	schel
	deurbel
	plafondlichtpunt / centraaldoos
	wandlichtpunt, excl. armatuur
	wandlichtpunt, incl. armatuur
	aardmat

De exacte plaatsen en afmetingen van aansluitpunten, radiatoren, ventilatiepunten, rookmelders, installaties, schachten, dakuitmondingen e.d. zijn indicatief op de tekeningen aangegeven en worden door de installateurs nader bepaald. Aan deze getallen en plaatsen kunnen derhalve geen rechten ontleend worden.

U dient er rekening mee te houden dat, na het aanbrengen van wand- en vloerwerk (tegels, stukadoorswerk etc.) de netto bruikbare maten bij oplevering een aantal centimeters van de genoemde bruto maten kunnen afwijken.

Maten in millimeters.

De op de tekening aangegeven maten zijn "circa"-maten.

WERKNUMMER
21010
BLADNUMMER
VK-13
DATUM
04-04-2024
GEWIJZIGD

FASE
VERKOOPTEKENINGEN
BETREFT
BWNR. 06, 18
Type Oever
WERK
Korenvliet
Middelburg
OPDRACHTGEVER
Vrolijk Leven B.V.
Edisonstraat 60, 4816 AX, Breda
076-2092000


SCHAAL
1:50
AFMETING
A2

GETEKEND
P. KUIJPERS
ARCHITECT
A. WEIJER


De 4e dimensie van **LSWA** architecten

LSWA
POSTBUS 74
5688 ZH OIRSCHOT
DE LOOP 40
5688 EW OIRSCHOT
0499 - 57 23 16
INFO@LSWA.NL
WWW.LSWA.NL


Begane grond

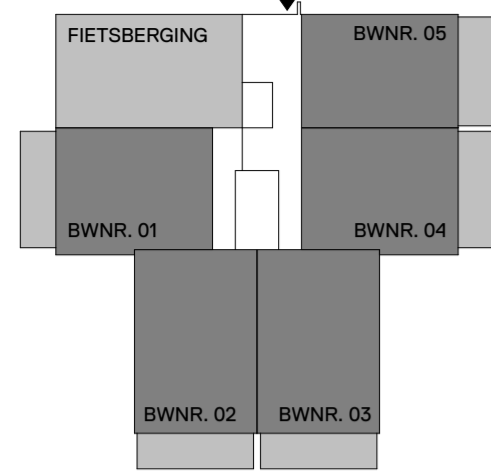


Eerste verdieping

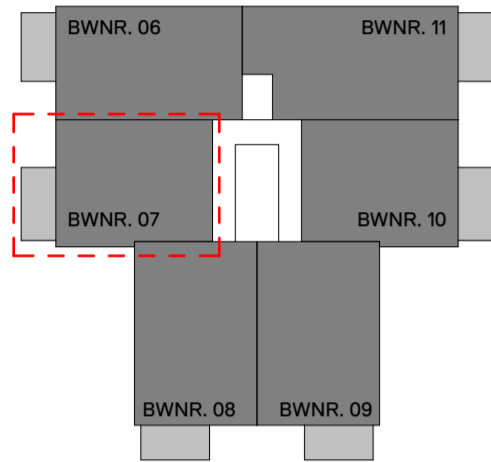


Tweede verdieping

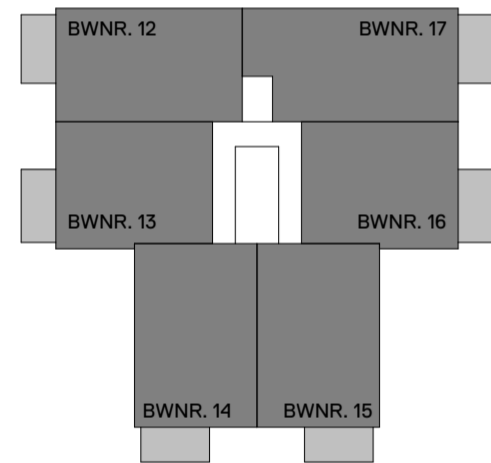

Derde verdieping

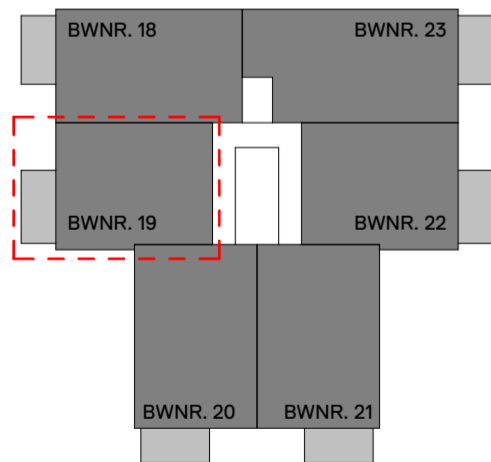

Vierde verdieping

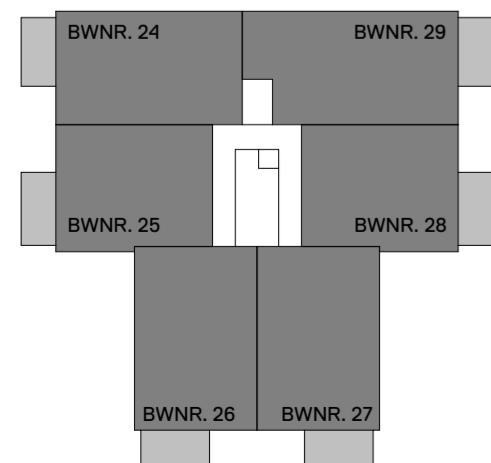

Plattegrond - BWNR. 07, 19

Renvooi

ARCERINGEN-AFKORTINGEN-SYMBOLLEN

	schoon metselwerk, prefab beton, kalkzandsteen, lichte scheidingswand
	isolatie, geïsoleerde voorzetwand
	Mogelijk verlaagd plafond t.b.v. installatie tracé voor appartement
	wasmachine (opstelplaats)
	wasdroger (opstelplaats)
	kruipruimte, geïsoleerd
	meterkast
	mechanische ventilatie
	beluchting gebalanceerde ventilatie
	elektrische radiator
	hemelwater/vuilwater afvoer
	Plafond ventiel (afzuigpunt mechanische ventilatie)
	Plafond ventiel (beluchting gebalanceerde ventilatie)
	rookmelder
	enkelpolige schakelaar
	wisselschakelaar
	serieschakelaar
	enkelvoudige wandcontactdoos
	dubbelvoudige wandcontactdoos (compact)
	dubbelvoudige wandcontactdoos (duo doos)
	enkelvoudige wandcontactdoos t.b.v. wasmachine
	enkelvoudige wandcontactdoos t.b.v. wasdroger
	enkelvoudige wandcontactdoos t.b.v. elektrische radiator
	enkelvoudige wandcontactdoos t.b.v. WTW unit
	enkelvoudige wandcontactdoos t.b.v. verdeiler vloerverwarming
	enkelvoudige wandcontactdoos t.b.v. warmtepomp
	randaarde vast
	bedrade aansluiting t.b.v. mechanische ventilatie schakelaar
	bedrade aansluiting t.b.v. kamerthermostaat
	bedrade aansluiting t.b.v. CO2 sensor
	onbedrade aansluiting vanuit meterkast, eindigend in ledige doos
	bedrade data aansluiting
	videfoon
	schel
	deurbel
	plafondlichtpunt / centraaldoos
	wandlichtpunt, excl. armatuur
	wandlichtpunt, incl. armatuur
	aardmat

De exacte plaatsen en afmetingen van aansluitpunten, radiatoren, ventilatiepunten, rookmelders, installaties, schachten, dakuitmondings e.d. zijn indicatief op de tekeningen aangegeven en worden door de installateurs nader bepaald. Aan deze getallen en plaatsen kunnen derhalve geen rechten ontleend worden.

U dient er rekening mee te houden dat, na het aanbrengen van wand- en vloerwerk (tegels, stukadoorswerk etc.) de netto bruikbare maten bij oplevering een aantal centimeters van de genoemde bruto maten kunnen afwijken.

Maten in millimeters.

De op de tekening aangegeven maten zijn "circa"-maten.

WERKNUMMER

21010

BLADNUMMER

VK-14

DATUM

04-04-2024

GEWIJZIGD

SCHAAL

1:50

AFMETING

A2

FASE

VERKOOPTEKENINGEN

BETREFT

BWNR. 07, 19

Type Weide

WERK

Korenvliet

Middelburg

OPDRACHTGEVER

Vrolijk Leven B.V.

Edisonstraat 60, 4816 AX, Breda

076-2092000

GETEKEND

P. KUIJPERS

ARCHITECT


A. WEIJER

De 4e dimensie van **LSWA** architecten


LSWA

POSTBUS 74
5688 ZH OIRSCHOT
DE LOOP 40
5688 EW OIRSCHOT
0499 - 57 23 16
INFO@LSWA.NL
WWW.LSWA.NL


Begane grond

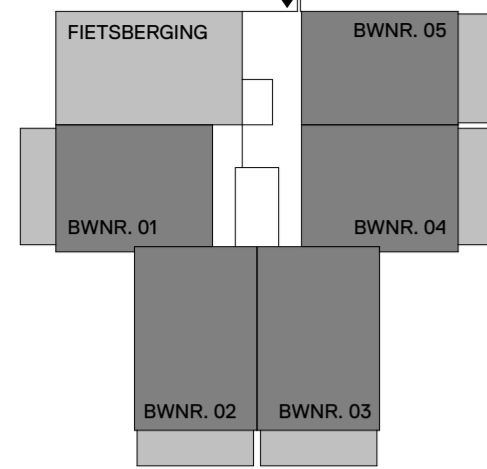


Eerste verdieping

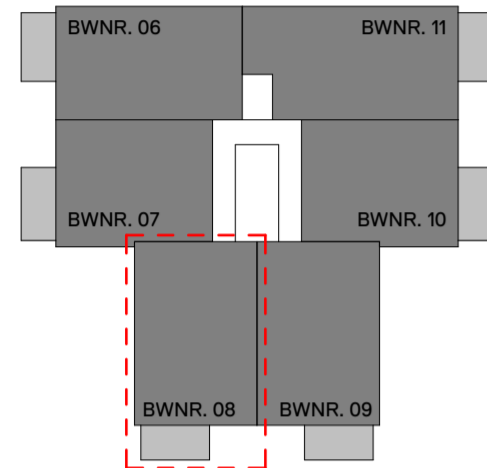



Tweede verdieping

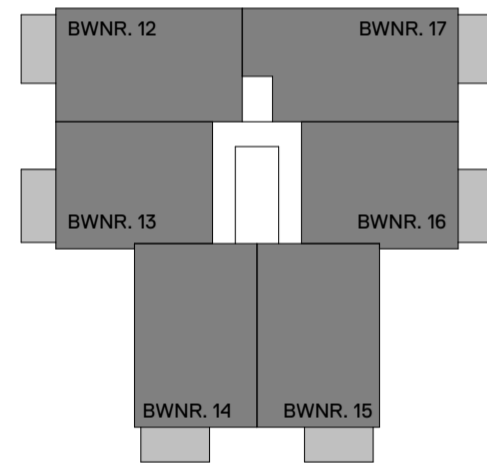

Derde verdieping

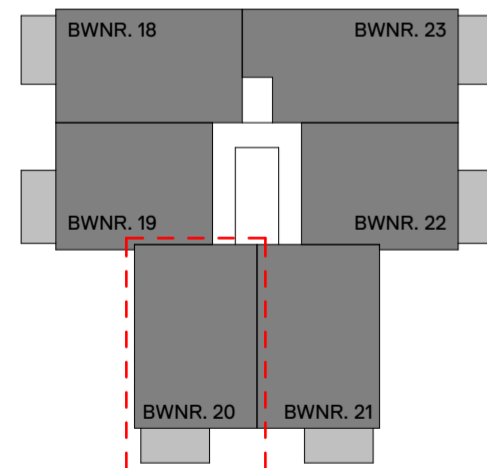

Vierde verdieping

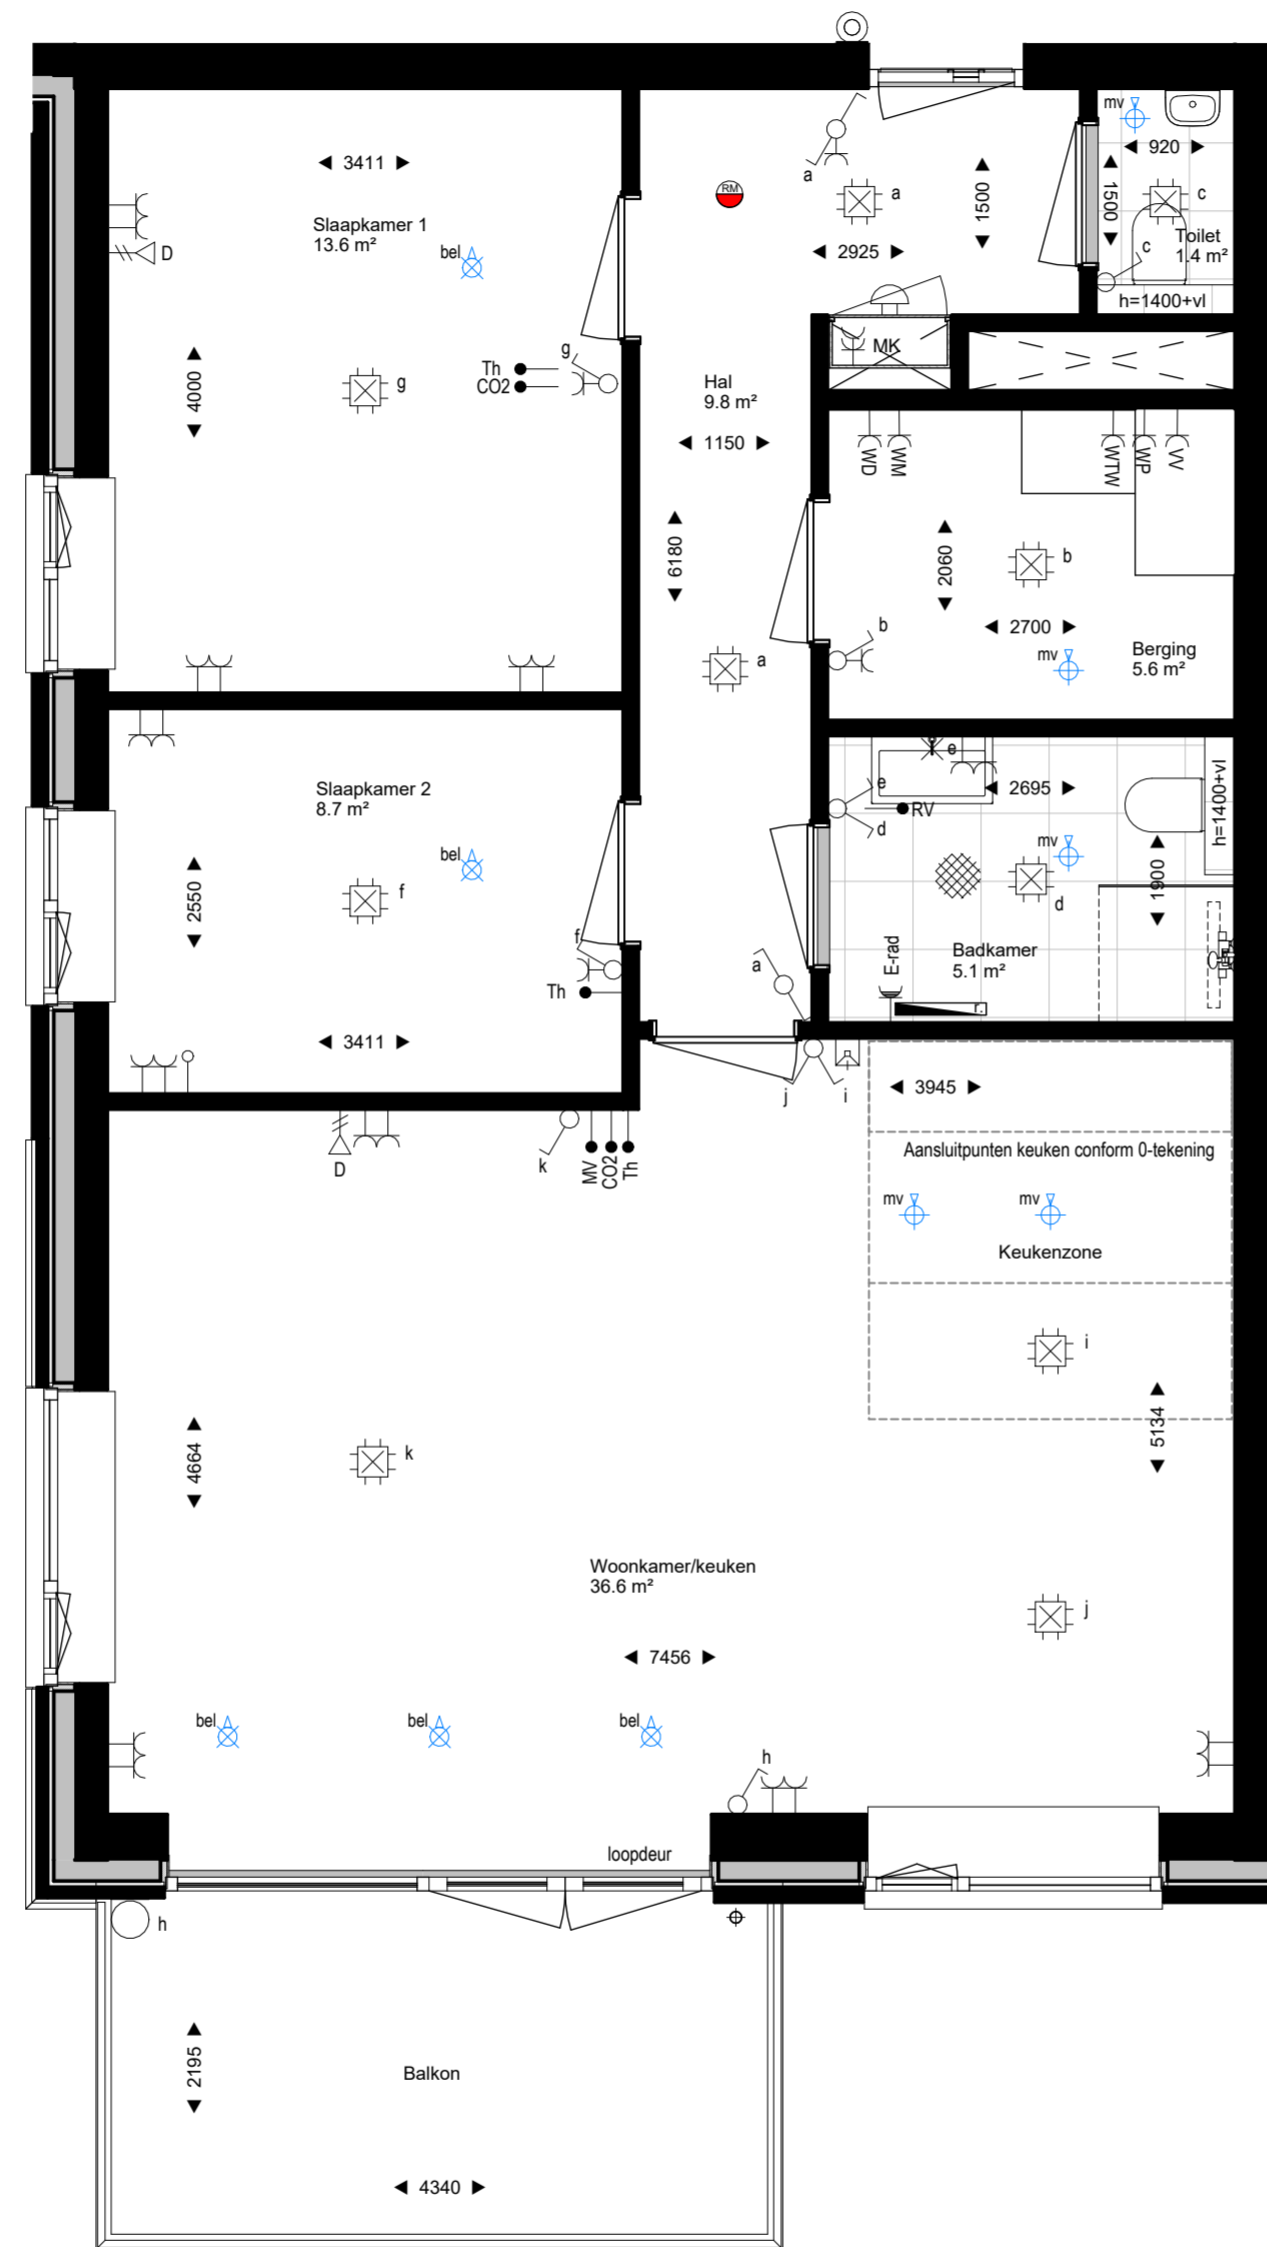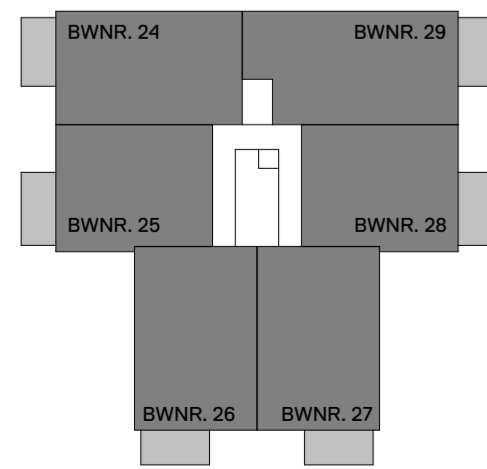

Plattegrond - BWNR. 08, 20

Renvooi

ARCERINGEN-AFKORTINGEN-SYMBOLIEN

	schoon metselwerk, prefab beton, kalkzandsteen, lichte scheidingswand
	isolatie, geïsoleerde voorzetwand
	Mogelijk verlaagd plafond t.b.v. installatie tracé voor appartement
	wasmachine (opstelplaats)
	wasdroger (opstelplaats)
	kruipluik, geïsoleerd
	meterkast
	mechanische ventilatie
	beluchting gebalanceerde ventilatie
	elektrische radiator
	hemelwater/vuilwater afvoer
	Plafond ventiel (afzuigpunt mechanische ventilatie)
	Plafond ventiel (beluchting gebalanceerde ventilatie)
	rookmelder
	enkelpolige schakelaar
	wisselschakelaar
	serieschakelaar
	enkelvoudige wandcontactdoos
	dubbelvoudige wandcontactdoos (compact)
	dubbelvoudige wandcontactdoos (duo doos)
	enkelvoudige wandcontactdoos t.b.v. wasmachine
	enkelvoudige wandcontactdoos t.b.v. wasdroger
	enkelvoudige wandcontactdoos t.b.v. elektrische radiator
	enkelvoudige wandcontactdoos t.b.v. WTW unit
	enkelvoudige wandcontactdoos t.b.v. verdeeler vloerverwarming
	enkelvoudige wandcontactdoos t.b.v. warmtepomp
	randaaarde vast
	bedrade aansluiting t.b.v. mechanische ventilatie schakelaar
	bedrade aansluiting t.b.v. kamerthermostaat
	bedrade aansluiting t.b.v. CO2 sensor
	onbedrade aansluiting vanuit meterkast, eindigend in ledige doos
	bedrade data aansluiting
	videofoon
	schel
	deurbel
	plafondlichtpunt / centraaldoos
	wandlichtpunt, excl. armatuur
	wandlichtpunt, incl. armatuur
	aardmat

De exacte plaatsen en afmetingen van aansluitpunten, radiatoren, ventilatiepunten, rookmelders, installaties, schachten, dakuitmondningen e.d. zijn indicatief op de tekeningen aangegeven en worden door de installateurs nader bepaald. Aan deze getallen en plaatsen kunnen derhalve geen rechten ontleend worden.

U dient er rekening mee te houden dat, na het aanbrengen van wand- en vloerwerken (tegels, stukadoorswerk etc.) de netto bruikbare maten bij oplevering een aantal centimeters van de genoemde bruto maten kunnen afwijken.

Maten in millimeters.

De op de tekening aangegeven maten zijn "circa"-maten.

WERKNUMMER

21010

BLADNUMMER

VK-15

DATUM

04-04-2024

GEWIJZIGD

SCHAAL

1:50

AFMETING

A2

FASE

VERKOOPTEKENINGEN

BETREFT

BWNR. 08, 20

Type Duin

WERK

Korenvliet

Middelburg

OPDRACHTGEVER

Vrolijk Leven B.V.

Edisonstraat 60, 4816 AX, Breda

076-2092000

GETEKEND

P. KUIJPERS


ARCHITECT

A. WEIJER


De 4e dimensie van **LSWA** architecten

WVST
 POSTBUS 74
 5688 ZH OIRSCHOT
 DE LOOP 40
 5688 EW OIRSCHOT
 0499 - 57 23 16
 INFO@LSWA.NL
 WWW.LSWA.NL


Begane grond

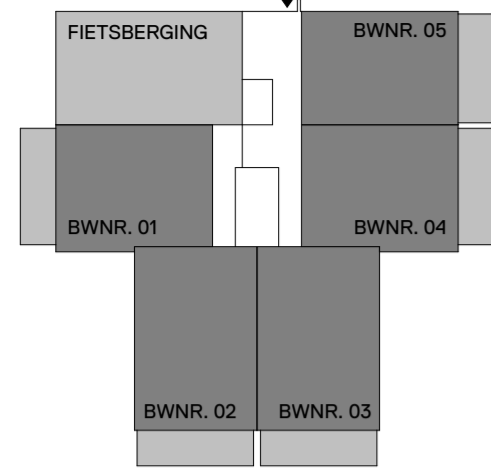


Eerste verdieping

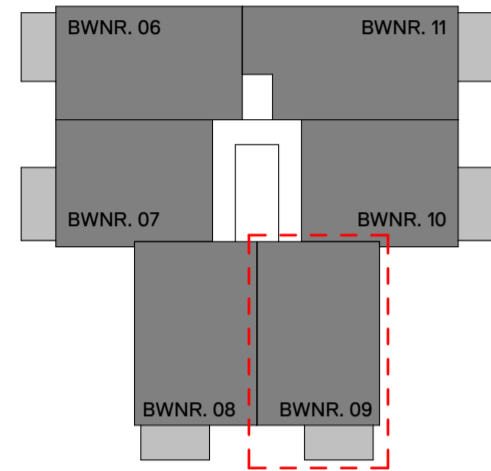



Tweede verdieping

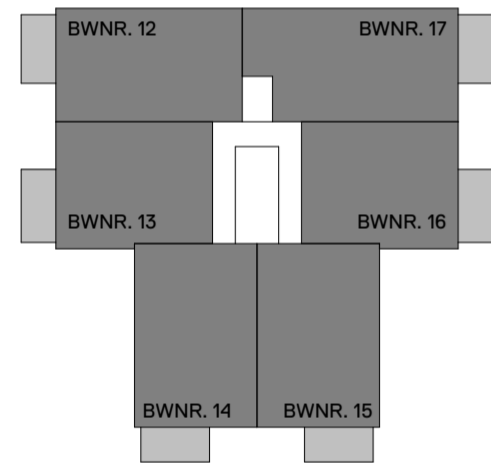

Derde verdieping

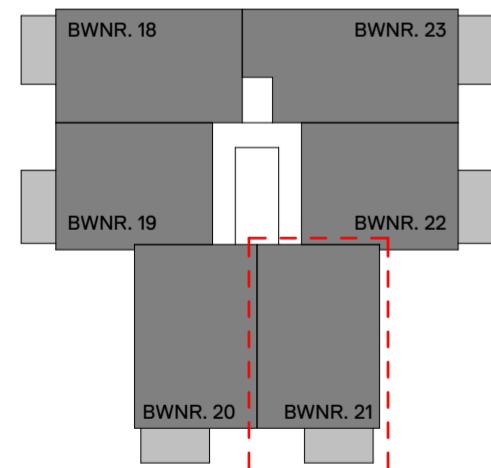

Vierde verdieping

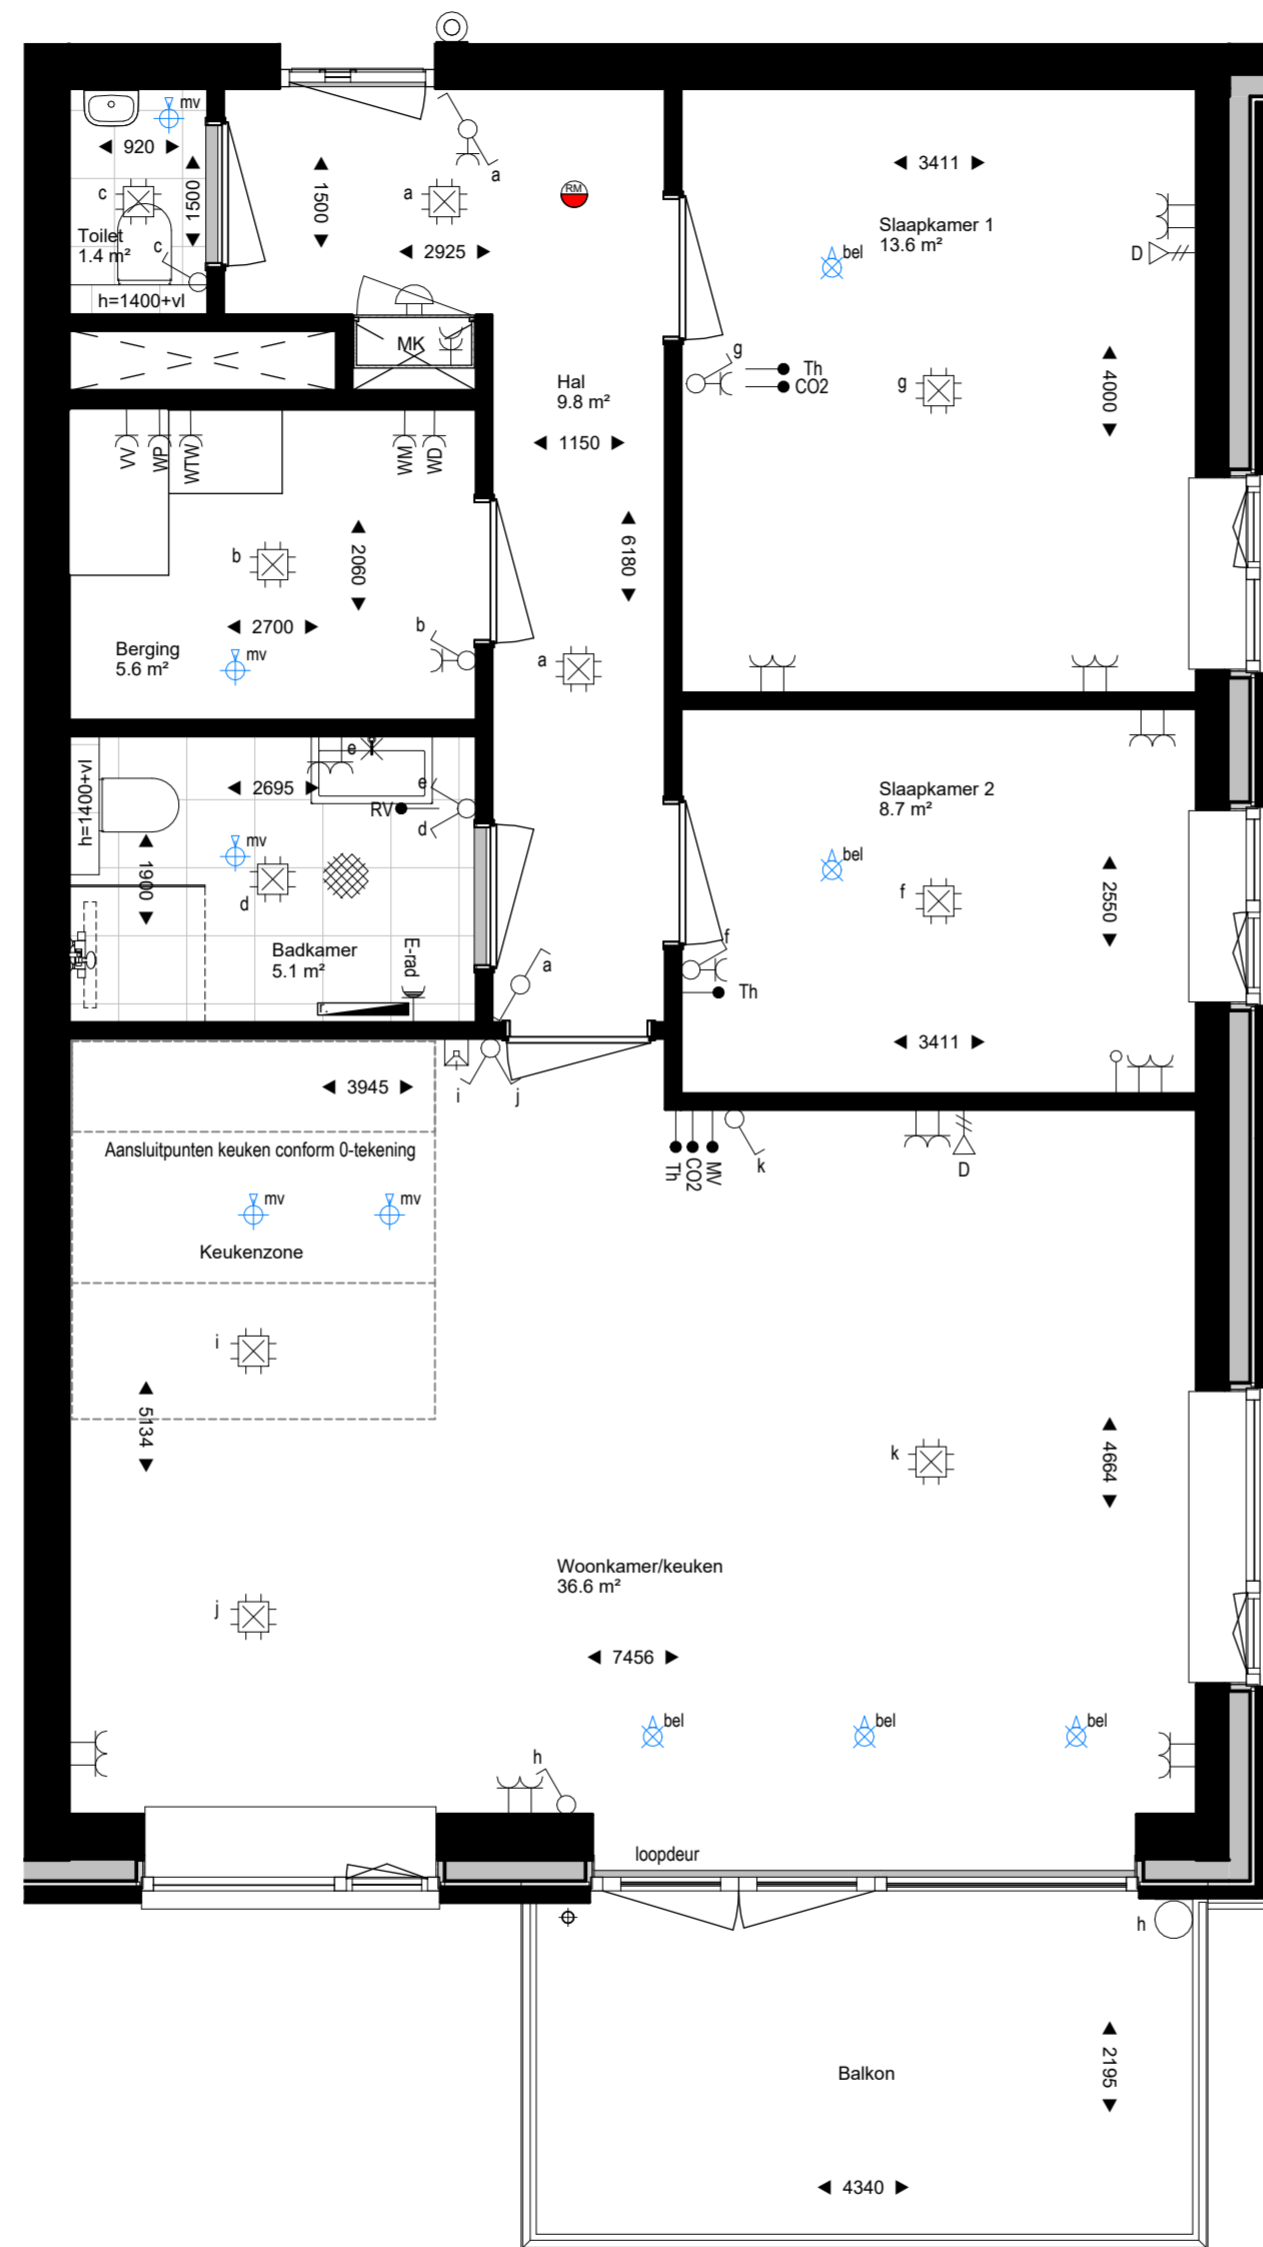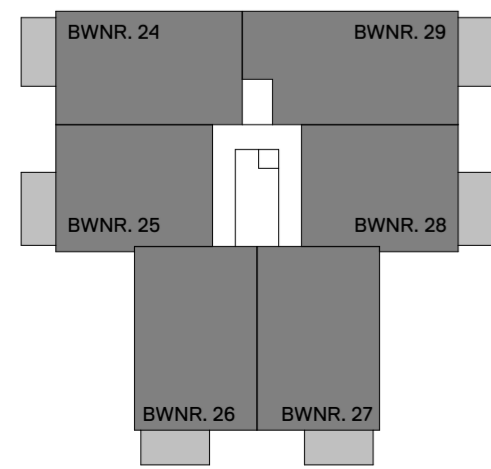

Plattegrond - BWNR. 09, 21

Renvooi

ARCERINGEN-AFKORTINGEN-SYMBOLIEN

	schoon metselwerk, prefab beton, kalkzandsteen, lichte scheidingswand
	isolatie, geïsoleerde voorzetwand
	Mogelijk verlaagd plafond t.b.v. installatie tracé voor appartement
	wasmachine (opstelplaats)
	wasdroger (opstelplaats)
	kruipruik, geïsoleerd
	meterkast
	mechanische ventilatie
	beluchting gebalanceerde ventilatie
	elektrische radiator
	hemelwater/vuilwater afvoer
	Plafond ventiel (afzuigpunt mechanische ventilatie)
	Plafond ventiel (beluchting gebalanceerde ventilatie)
	rookmelder
	enkelpolige schakelaar
	wisselschakelaar
	serieschakelaar
	enkelvoudige wandcontactdoos
	dubbelvoudige wandcontactdoos (compact)
	dubbelvoudige wandcontactdoos (duo doos)
	enkelvoudige wandcontactdoos t.b.v. wasmachine
	enkelvoudige wandcontactdoos t.b.v. wasdroger
	enkelvoudige wandcontactdoos t.b.v. elektrische radiator
	enkelvoudige wandcontactdoos t.b.v. WTW unit
	enkelvoudige wandcontactdoos t.b.v. verdeiler vloerverwarming
	enkelvoudige wandcontactdoos t.b.v. warmtepomp
	randaarde vast
	bedrade aansluiting t.b.v. mechanische ventilatie schakelaar
	bedrade aansluiting t.b.v. kamerthermostaat
	bedrade aansluiting t.b.v. CO2 sensor
	onbedrade aansluiting vanuit meterkast, eindigend in ledige doos
	bedrade data aansluiting
	videofoon
	schel
	deurbel
	plafondlichtpunt / centraaldoos
	wandlichtpunt, excl. armatuur
	wandlichtpunt, incl. armatuur
	aardmat

De exacte plaatsen en afmetingen van aansluitpunten, radiatoren, ventilatiepunten, rookmelders, installaties, schachten, dakuitmondingen e.d. zijn indicatief op de tekeningen aangegeven en worden door de installateurs nader bepaald. Aan deze getallen en plaatsen kunnen derhalve geen rechten ontleend worden.

U dient er rekening mee te houden dat, na het aanbrengen van wand- en vloerafwerkingen (tegels, stukadoorswerk etc.) de netto bruikbare maten bij oplevering een aantal centimeters van de genoemde bruto maten kunnen afwijken.

Maten in millimeters.

De op de tekening aangegeven maten zijn "circa"-maten.

WERKNUMMER

21010

BLADNUMMER

VK-16

DATUM

04-04-2024

GEWIJZIGD

SCHAAL

1:50

AFMETING

A2

FASE

VERKOOPTEKENINGEN

BETREFT

BWNR. 09, 21

Type Duin

WERK

Korenvliet

Middelburg

OPDRACHTGEVER

Vrolijk Leven B.V.

Edisonstraat 60, 4816 AX, Breda

076-2092000

GETEKEND

P. KUIJPERS


ARCHITECT

A. WEIJER


De 4e dimensie van **LSWA** architecten

LSWA
 POSTBUS 74
 5688 ZH OIRSCHOT
 DE LOOP 40
 5688 EW OIRSCHOT
 0499 - 57 23 16
 INFO@LSWA.NL
 WWW.LSWA.NL


Begane grond

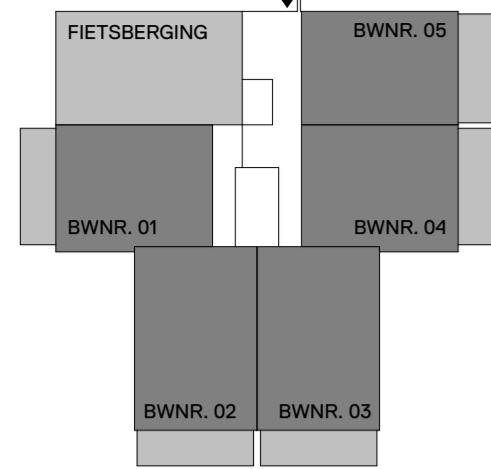


Eerste verdieping

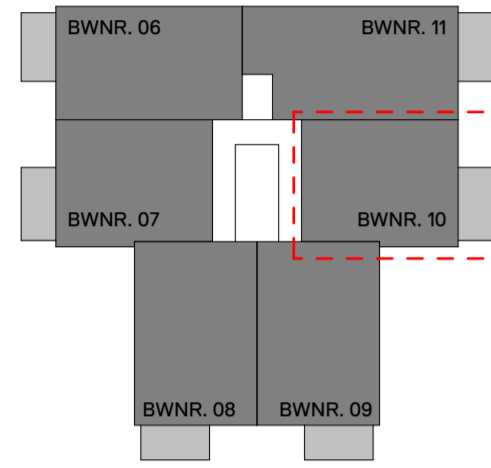



Tweede verdieping

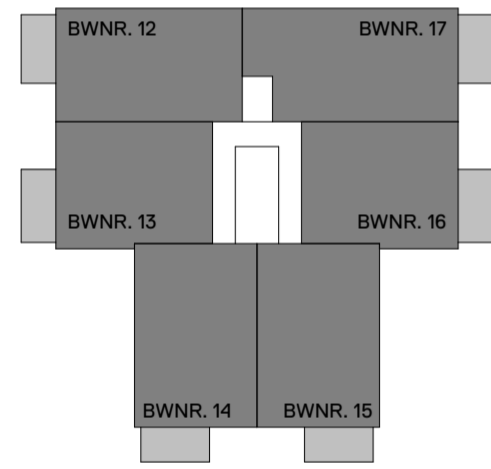

Derde verdieping

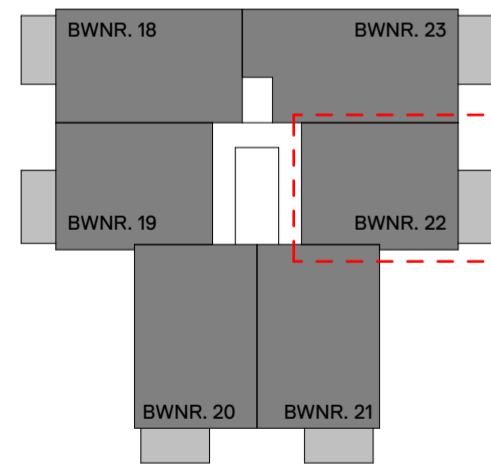

Vierde verdieping

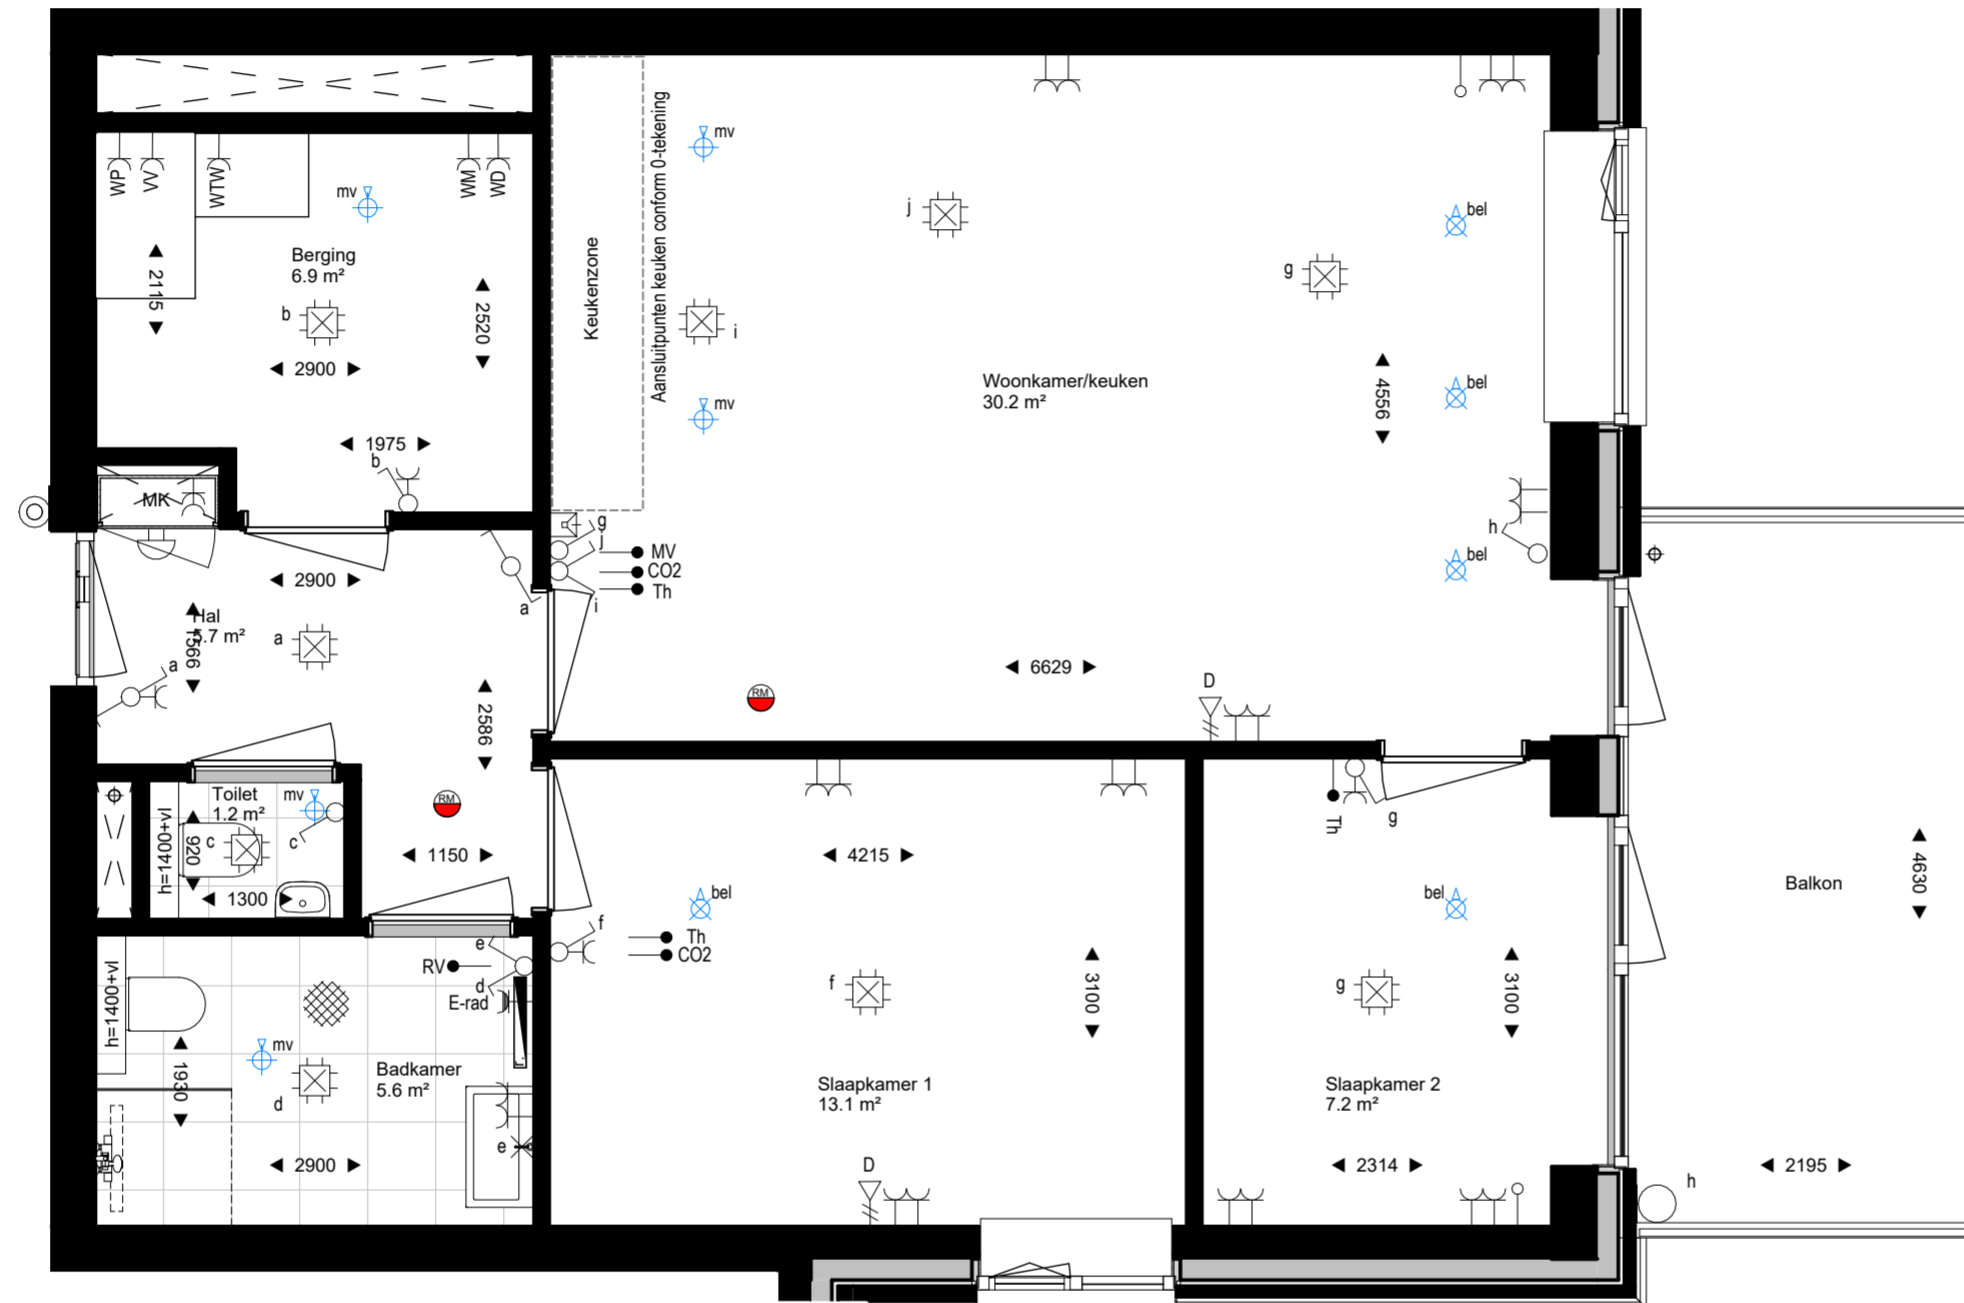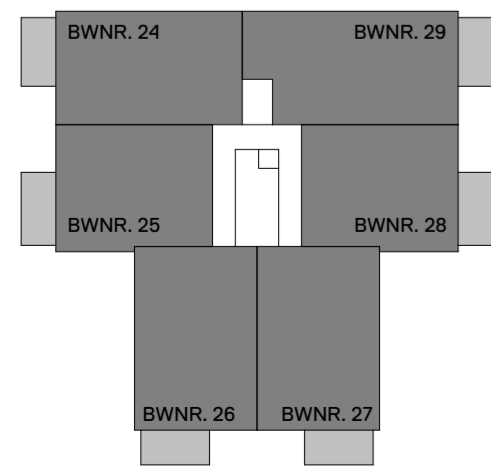

Plattegrond - BWNR. 10, 22

Renvooi

ARCERINGEN-AFKORTINGEN-SYMBOLLEN

	schoon metselwerk, prefab beton, kalkzandsteen, lichte scheidingswand
	isolatie, geïsoleerde voorzetwand
	Mogelijk verlaagd plafond t.b.v. installatie tracé voor appartement
	wasmachine (opstelplaats)
	wasdroger (opstelplaats)
	kruipruik, geïsoleerd
	meterkast
	mechanische ventilatie
	beluchting gebalanceerde ventilatie
	elektrische radiator
	hemelwater/vuilwater afvoer
	Plafond ventiel (afzuigpunt mechanische ventilatie)
	Plafond ventiel (beluchting gebalanceerde ventilatie)
	rookmelder
	enkelpolige schakelaar
	wisselschakelaar
	serieschakelaar
	enkelvoudige wandcontactdoos
	dubbelvoudige wandcontactdoos (compact)
	dubbelvoudige wandcontactdoos (duo doos)
	enkelvoudige wandcontactdoos t.b.v. wasmachine
	enkelvoudige wandcontactdoos t.b.v. wasdroger
	enkelvoudige wandcontactdoos t.b.v. elektrische radiator
	enkelvoudige wandcontactdoos t.b.v. WTW unit
	enkelvoudige wandcontactdoos t.b.v. verdeiler vloerverwarming
	enkelvoudige wandcontactdoos t.b.v. warmtepomp
	randaarde vast
	bedrade aansluiting t.b.v. mechanische ventilatie schakelaar
	bedrade aansluiting t.b.v. kamerthermostaat
	bedrade aansluiting t.b.v. CO2 sensor
	onbedrade aansluiting vanuit meterkast, eindigend in ledige doos
	bedrade data aansluiting
	videofoon
	schel
	deurbel
	plafondlichtpunt / centraaldoos
	wandlichtpunt, excl. armatuur
	wandlichtpunt, incl. armatuur
	aardmat

De exacte plaatsen en afmetingen van aansluitpunten, radiatoren, ventilatiepunten, rookmelders, installaties, schachten, dakuitmondings e.d. zijn indicatief op de tekeningen aangegeven en worden door de installateurs nader bepaald. Aan deze getallen en plaatsen kunnen derhalve geen rechten ontleend worden.

U dient er rekening mee te houden dat, na het aanbrengen van wand- en vloerafwerkingen (tegels, stukadoorswerk etc.) de netto bruikbare maten bij oplevering een aantal centimeters van de genoemde bruto maten kunnen afwijken.

Maten in millimeters.

De op de tekening aangegeven maten zijn "circa"-maten.

WERKNUMMER
21010
BLADNUMMER
VK-17
DATUM
04-04-2024
GEWIJZIGD

FASE
VERKOOPTEKENINGEN
BETREFT
BWNR. 10, 22
Type Weide

SCHAAL
1:50
AFMETING
A2


WERK
Korenvliet
Middelburg
OPDRACHTGEVER
Vrolijk Leven B.V.
Edisonstraat 60, 4816 AX, Breda
076-2092000

GETEKEND
P. KUIJPERS
ARCHITECT
A. WEIJER


De 4e dimensie van **LSWA** architecten

LSWA
POSTBUS 74
5688 ZH OIRSCHOT
DE LOOP 40
5688 EW OIRSCHOT
0499 - 57 23 16
INFO@LSWA.NL
WWW.LSWA.NL


Begane grond

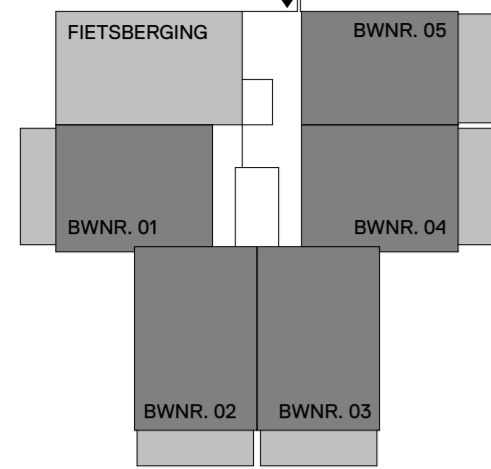


Eerste verdieping

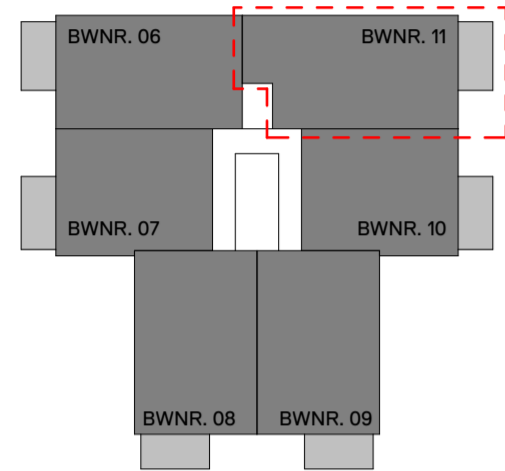


Tweede verdieping

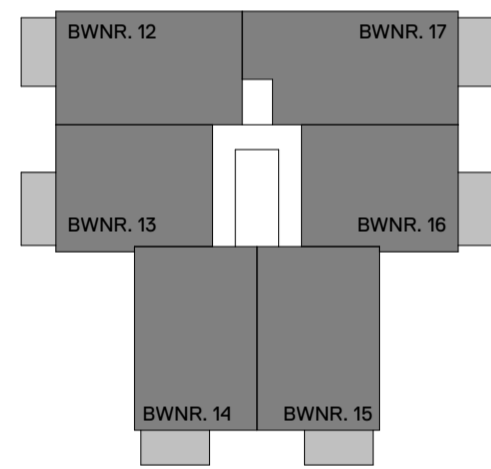

Derde verdieping

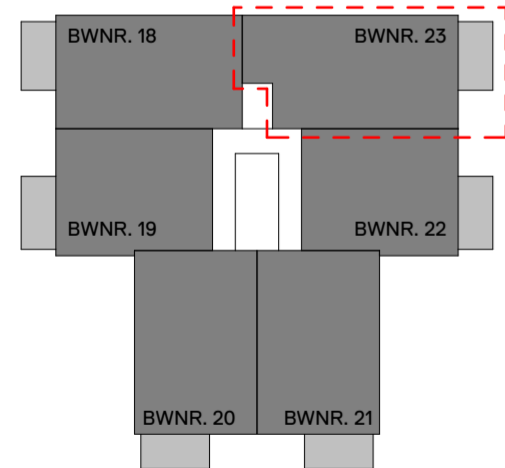

Vierde verdieping

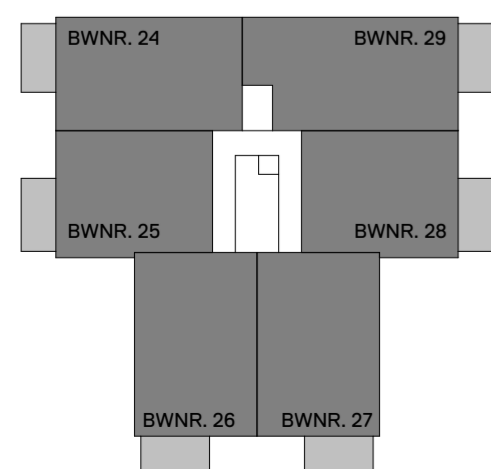

Plattegrond - BWNR. 11, 23

Renvooi

ARCERINGEN-AFKORTINGEN-SYMBOLEN

	schoon metselwerk, prefab beton, kalkzandsteen, lichte scheidingswand
	isolatie, geïsoleerde voorzetwand
	Mogelijk verlaagd plafond t.b.v. installatie tracé voor appartement
	wasmachine (opstelplaats)
	wasdroger (opstelplaats)
	kruipruik, geïsoleerd
	meterkast
	mechanische ventilatie
	beluchting gebalanceerde ventilatie
	elektrische radiator
	hemelwater/vuilwater afvoer
	Plafond ventiel (afzuigpunt mechanische ventilatie)
	Plafond ventiel (beluchting gebalanceerde ventilatie)
	rookmelder
	enkelpolige schakelaar
	wisselschakelaar
	serieschakelaar
	enkelvoudige wandcontactdoos
	dubbelvoudige wandcontactdoos (compact)
	dubbelvoudige wandcontactdoos (duo doos)
	enkelvoudige wandcontactdoos t.b.v. wasmachine
	enkelvoudige wandcontactdoos t.b.v. wasdroger
	enkelvoudige wandcontactdoos t.b.v. elektrische radiator
	enkelvoudige wandcontactdoos t.b.v. WTW unit
	enkelvoudige wandcontactdoos t.b.v. verdeeler vloerverwarming
	enkelvoudige wandcontactdoos t.b.v. warmtepomp
	randaaarde vast
	bedrade aansluiting t.b.v. mechanische ventilatie schakelaar
	bedrade aansluiting t.b.v. kamerthermostaat
	bedrade aansluiting t.b.v. CO2 sensor
	onbedrade aansluiting vanuit meterkast, eindigend in ledige doos
	bedrade data aansluiting
	videfoon
	schel
	plafondlichtpunt / centraaldoos
	wandlichtpunt, excl. armatuur
	wandlichtpunt, incl. armatuur
	aardmat

De exacte plaatsen en afmetingen van aansluitpunten, radiatoren, ventilatiepunten, rookmelders, installaties, schachten, dakuitmondingen e.d. zijn indicatief op de tekeningen aangegeven en worden door de installateurs nader bepaald. Aan deze getallen en plaatsen kunnen derhalve geen rechten ontleend worden.

U dient er rekening mee te houden dat, na het aanbrengen van wand- en vloerwerk (tegels, stukadoorswerk etc.) de netto bruikbare maten bij oplevering een aantal centimeters van de genoemde bruto maten kunnen afwijken.

Maten in millimeters.

De op de tekening aangegeven maten zijn "circa"-maten.

WERKNUMMER

21010

BLADNUMMER

VK-18

DATUM

04-04-2024

GEWIJZIGD

SCHAAL

1:50

AFMETING

A2

FASE

VERKOOPTEKENINGEN

BETREFT

BWNR. 11, 23

Type Burg

WERK

Korenvliet

Middelburg

OPDRACHTGEVER

Vrolijk Leven B.V.

Edisonstraat 60, 4816 AX, Breda

076-2092000

GETEKEND

P. KUIJPERS


ARCHITECT

A. WEIJER


De 4e dimensie van **LSWA** architecten

LSWA
 POSTBUS 74
 5688 ZH OIRSCHOT
 DE LOOP 40
 5688 EW OIRSCHOT
 0499 - 57 23 16
 INFO@LSWA.NL
 WWW.LSWA.NL


Begane grond

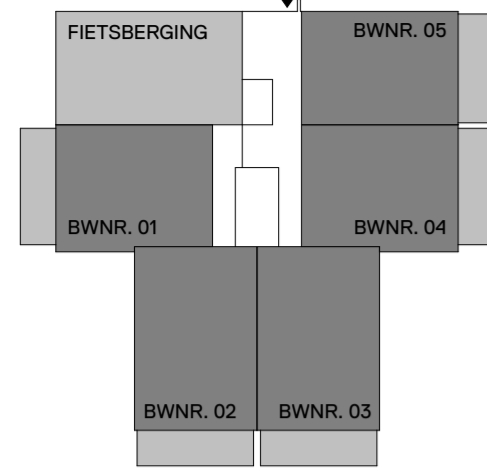


Eerste verdieping

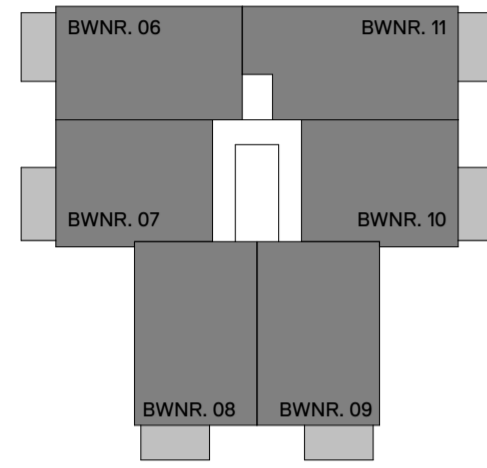



Tweede verdieping

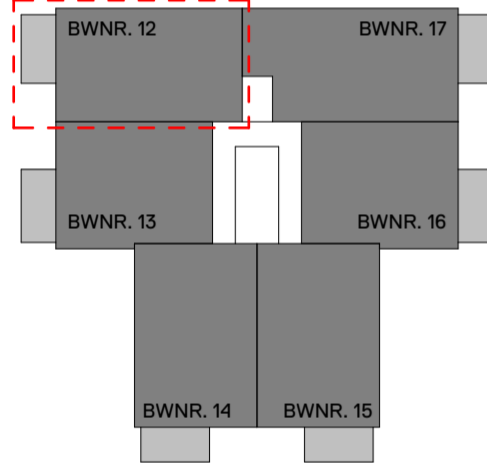

Derde verdieping

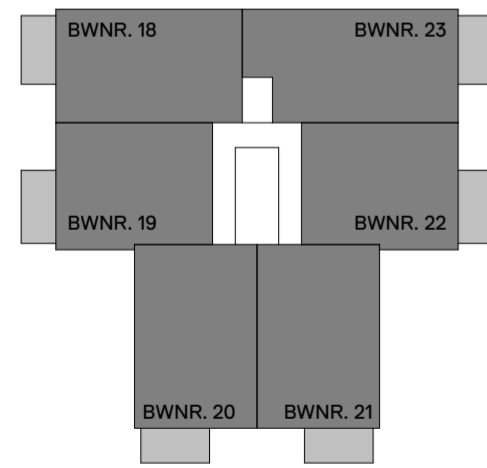

Vierde verdieping

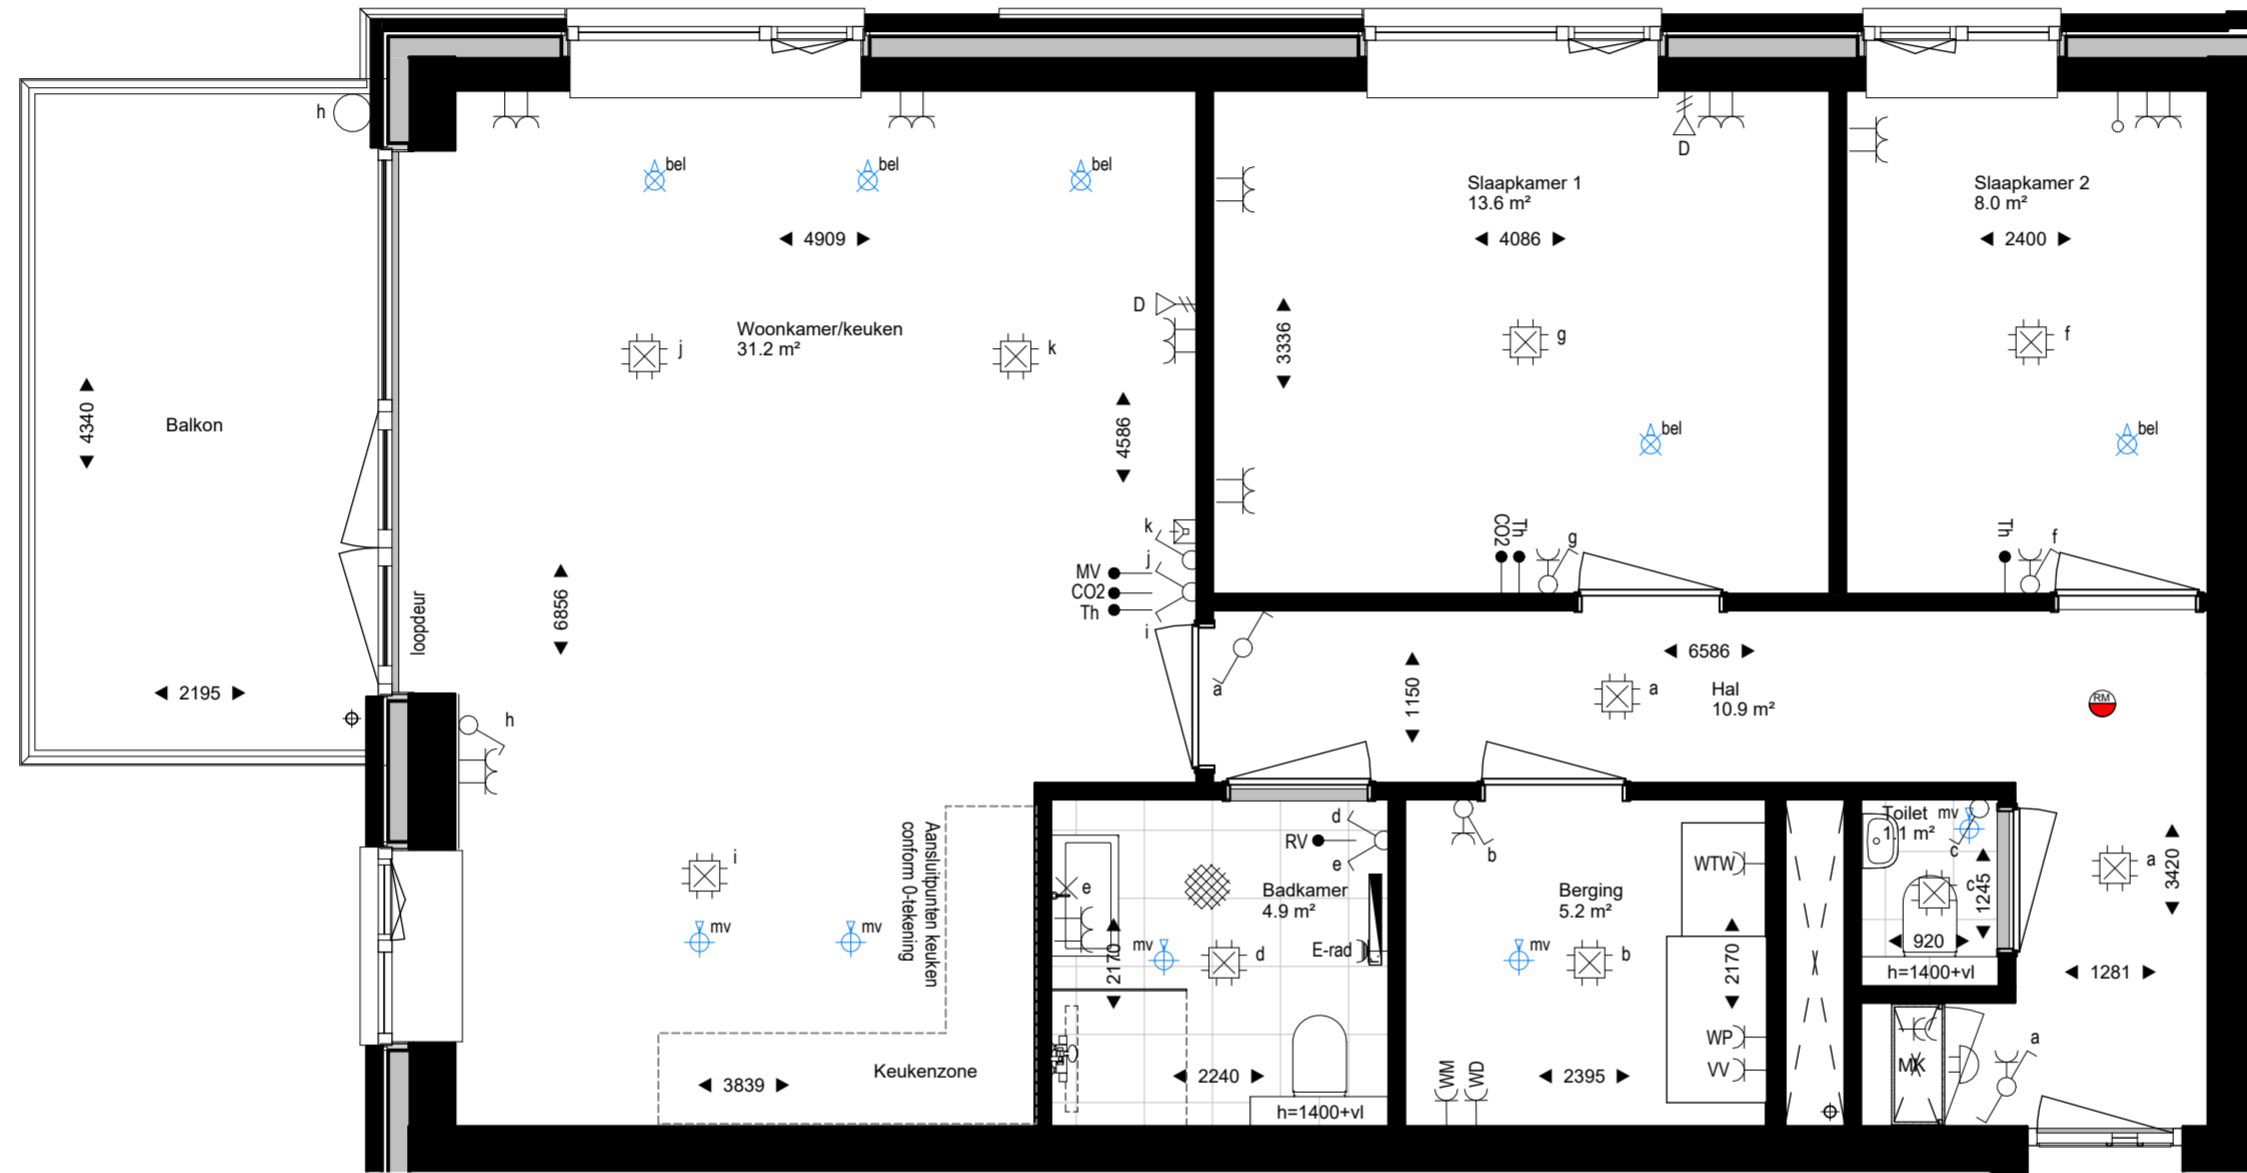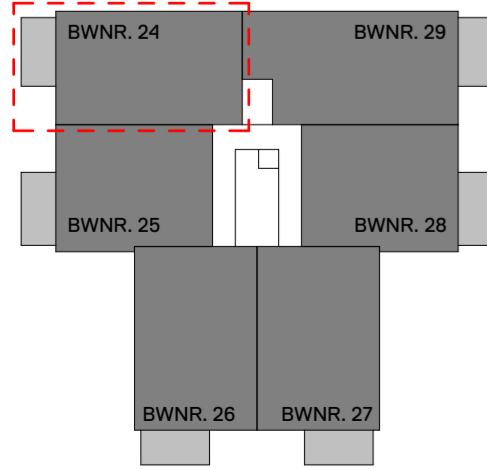

Plattegrond - BWNR. 12, 24

Renvooi

ARCERINGEN-AFKORTINGEN-SYMBOLEN

	schoon metselwerk, prefab beton, kalkzandsteen, lichte scheidingswand
	isolatie, geïsoleerde voorzetwand
	Mogelijk verlaagd plafond t.b.v. installatie tracé voor appartement
	wasmachine (opstelplaats)
	wasdroger (opstelplaats)
	kruipruik, geïsoleerd
	meterkast
	mechanische ventilatie
	beluchting gebalanceerde ventilatie
	elektrische radiator
	hemelwater/vuilwater afvoer
	Plafond ventiel (afzuigpunt mechanische ventilatie)
	Plafond ventiel (beluchting gebalanceerde ventilatie)
	rookmelder
	enkelpolige schakelaar
	wisselschakelaar
	serieschakelaar
	enkelvoudige wandcontactdoos
	dubbelvoudige wandcontactdoos (compact)
	dubbelvoudige wandcontactdoos (duo doos)
	enkelvoudige wandcontactdoos t.b.v. wasmachine
	enkelvoudige wandcontactdoos t.b.v. wasdroger
	enkelvoudige wandcontactdoos t.b.v. elektrische radiator
	enkelvoudige wandcontactdoos t.b.v. WTW unit
	enkelvoudige wandcontactdoos t.b.v. verdeiler vloerverwarming
	enkelvoudige wandcontactdoos t.b.v. warmtepomp
	randaaarde vast
	bedrade aansluiting t.b.v. mechanische ventilatie schakelaar
	bedrade aansluiting t.b.v. kamerthermostaat
	bedrade aansluiting t.b.v. CO2 sensor
	onbedrade aansluiting vanuit meterkast, eindigend in ledige doos
	bedrade data aansluiting
	videfoon
	schel
	deurbel
	plafondlichtpunt / centraaldoos
	wandlichtpunt, excl. armatuur
	wandlichtpunt, incl. armatuur
	aardmat

De exacte plaatsen en afmetingen van aansluitpunten, radiatoren, ventilatiepunten, rookmelders, installaties, schachten, dakuitmondingen e.d. zijn indicatief op de tekeningen aangegeven en worden door de installateurs nader bepaald. Aan deze getallen en plaatsen kunnen derhalve geen rechten ontleend worden.

U dient er rekening mee te houden dat, na het aanbrengen van wand- en vloerwerk (tegels, stukadoorswerk etc.) de netto bruikbare maten bij oplevering een aantal centimeters van de genoemde bruto maten kunnen afwijken.

Maten in millimeters.

De op de tekening aangegeven maten zijn "circa"-maten.

WERKNUMMER

21010

BLADNUMMER

VK-19

DATUM

04-04-2024

GEWIJZIGD

SCHAAL

1:50

AFMETING

A2

FASE

VERKOOPTEKENINGEN

BETREFT

BWNR. 12, 24

Type Oever

WERK

Korenvliet

Middelburg

OPDRACHTGEVER

Vrolijk Leven B.V.

Edisonstraat 60, 4816 AX, Breda

076-2092000

GETEKEND

P. KUIJPERS


ARCHITECT

A. WEIJER


De 4e dimensie van **LSWA** architecten

LSWA
 POSTBUS 74
 5688 ZH OIRSCHOT
 DE LOOP 40
 5688 EW OIRSCHOT
 0499 - 57 23 16
 INFO@LSWA.NL
 WWW.LSWA.NL


Begane grond

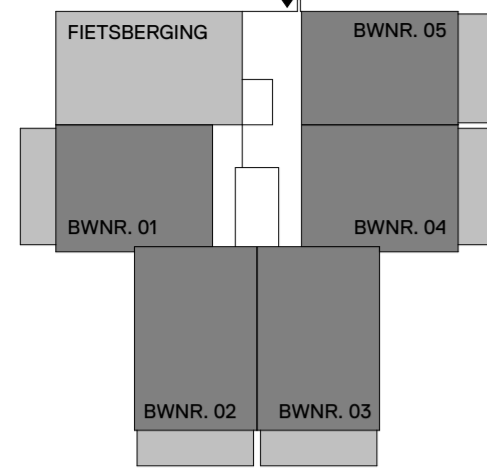


Eerste verdieping

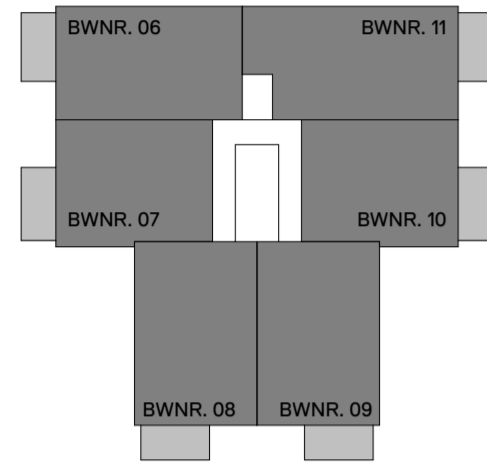


Tweede verdieping

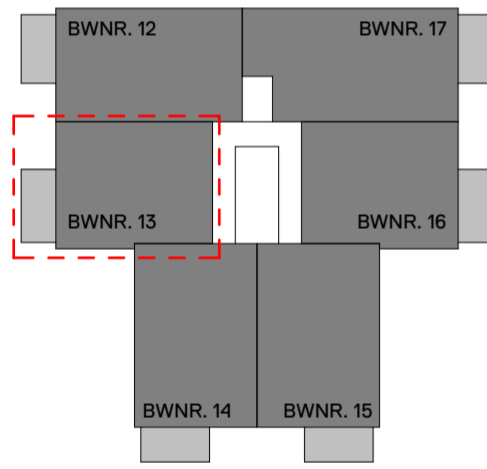

Derde verdieping

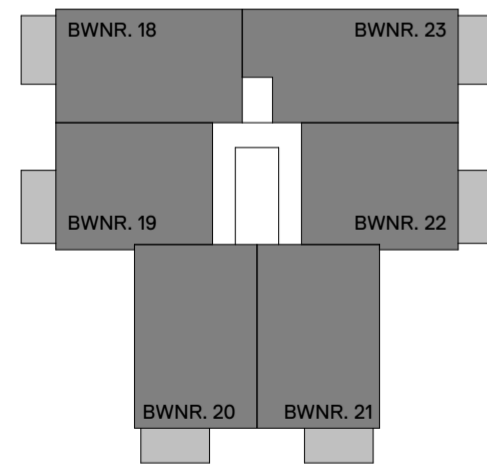

Vierde verdieping

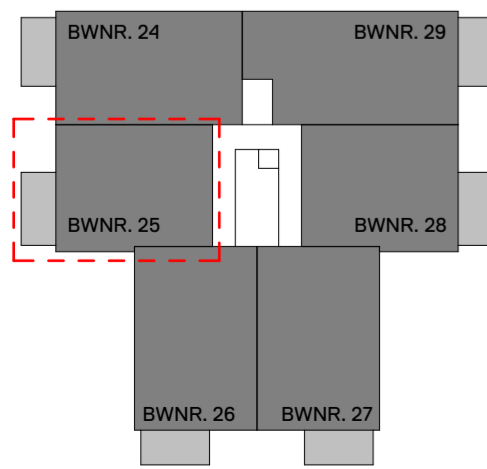

Plattegrond - BWNR. 13, 25

Renvooi

ARCERINGEN-AFKORTINGEN-SYMBOLLEN

	schoon metselwerk, prefab beton, kalkzandsteen, lichte scheidingswand
	isolatie, geïsoleerde voorzetwand
	Mogelijk verlaagd plafond t.b.v. installatie tracé voor appartement
	wasmachine (opstelplaats)
	wasdroger (opstelplaats)
	kruipruimte, geïsoleerd
	meterkast
	mechanische ventilatie
	beluchting gebalanceerde ventilatie
	elektrische radiator
	hemelwater/vuilwater afvoer
	Plafond ventiel (afzuigpunt mechanische ventilatie)
	Plafond ventiel (beluchting gebalanceerde ventilatie)
	rookmelder
	enkelpolige schakelaar
	wisselschakelaar
	serieschakelaar
	enkelvoudige wandcontactdoos
	dubbelvoudige wandcontactdoos (compact)
	dubbelvoudige wandcontactdoos (duo doos)
	enkelvoudige wandcontactdoos t.b.v. wasmachine
	enkelvoudige wandcontactdoos t.b.v. wasdroger
	enkelvoudige wandcontactdoos t.b.v. elektrische radiator
	enkelvoudige wandcontactdoos t.b.v. WTW unit
	enkelvoudige wandcontactdoos t.b.v. verdeiler vloerverwarming
	enkelvoudige wandcontactdoos t.b.v. warmtepomp
	randaarde vast
	bedrade aansluiting t.b.v. mechanische ventilatie schakelaar
	bedrade aansluiting t.b.v. kamerthermostaat
	bedrade aansluiting t.b.v. CO2 sensor
	onbedrade aansluiting vanuit meterkast, eindigend in ledige doos
	bedrade data aansluiting
	videfoon
	schel
	deurbel
	plafondlichtpunt / centraaldoos
	wandlichtpunt, excl. armatuur
	wandlichtpunt, incl. armatuur
	aardmat

De exacte plaatsen en afmetingen van aansluitpunten, radiatoren, ventilatiepunten, rookmelders, installaties, schachten, dakuitmondings e.d. zijn indicatief op de tekeningen aangegeven en worden door de installateurs nader bepaald. Aan deze getallen en plaatsen kunnen derhalve geen rechten ontleend worden.

U dient er rekening mee te houden dat, na het aanbrengen van wand- en vloerwerk (tegels, stukadoorswerk etc.) de netto bruikbare maten bij oplevering een aantal centimeters van de genoemde bruto maten kunnen afwijken.

Maten in millimeters.

De op de tekening aangegeven maten zijn "circa"-maten.

WERKNUMMER
21010
BLADNUMMER
VK-20
DATUM
04-04-2024
GEWIJZIGD

FASE
VERKOOPTEKENINGEN
BETREFT
BWNR. 13, 25
Type Weide

SCHAAL
1:50
AFMETING
A2


WERK
Korenvliet
Middelburg
OPDRACHTGEVER
Vrolijk Leven B.V.
Edisonstraat 60, 4816 AX, Breda
076-2092000

GETEKEND
P. KUIJPERS
ARCHITECT
A. WEIJER


De 4e dimensie van **LSWA** architecten

LSWA
POSTBUS 74
5688 ZH OIRSCHOT
DE LOOP 40
5688 EW OIRSCHOT
0499 - 57 23 16
INFO@LSWA.NL
WWW.LSWA.NL


Begane grond

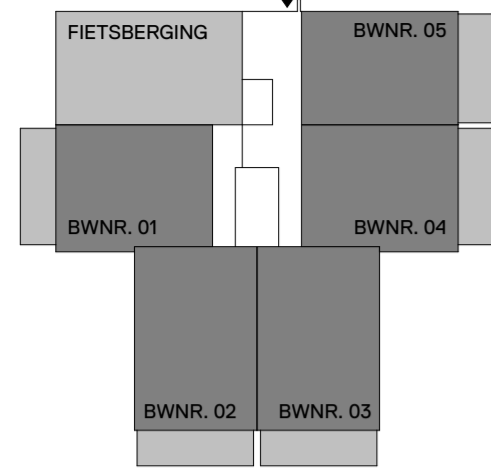


Eerste verdieping

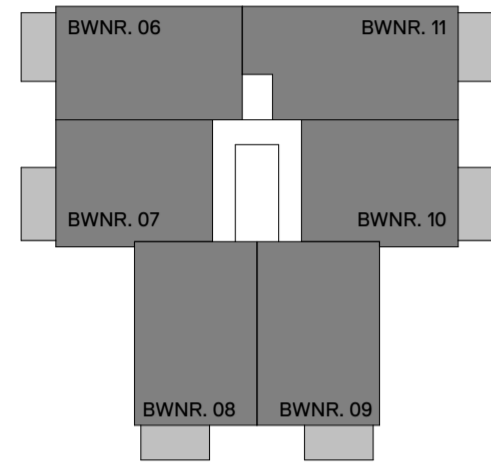



Tweede verdieping

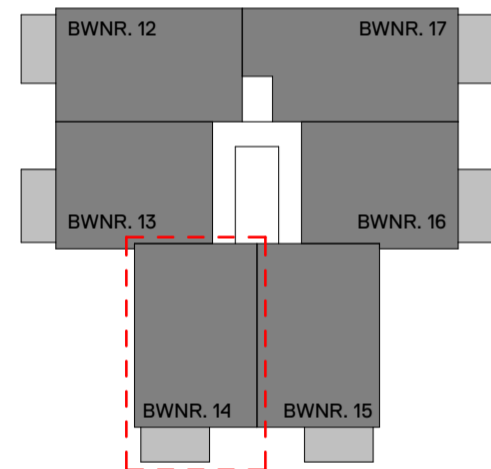

Derde verdieping

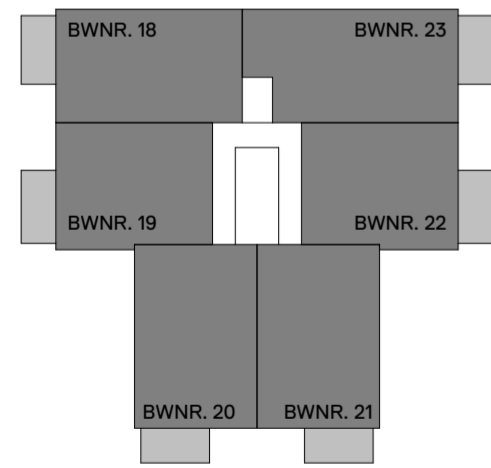

Vierde verdieping

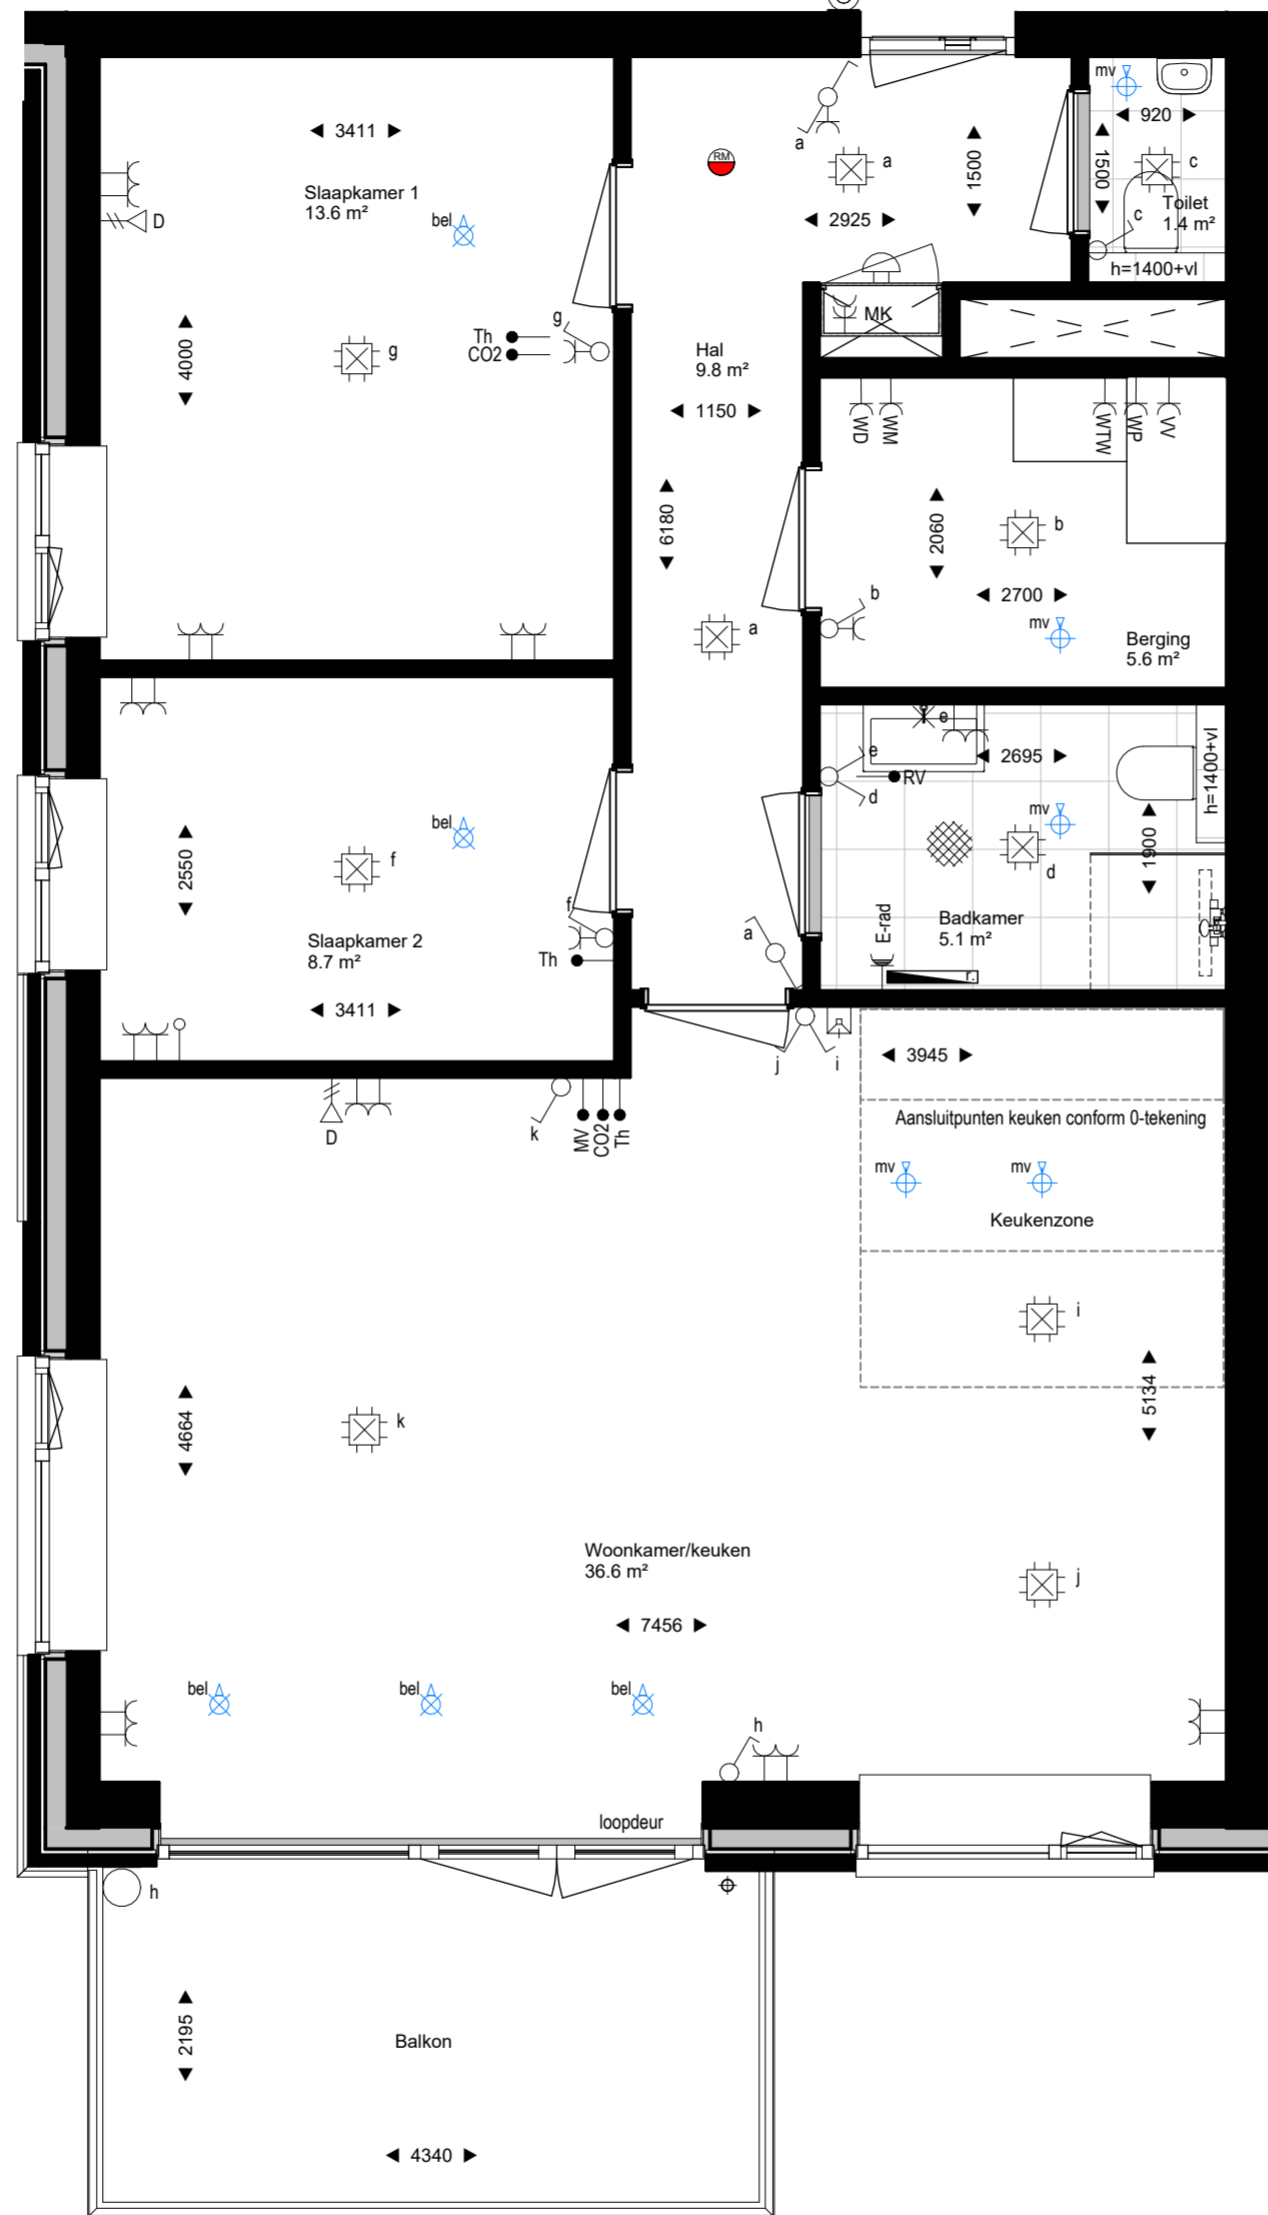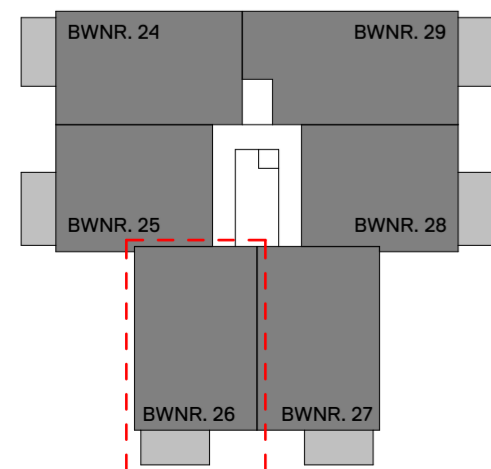

Plattegrond - BWNR. 14, 26

Renvooi

ARCERINGEN-AFKORTINGEN-SYMBOLLEN

	schoon metselwerk, prefab beton, kalkzandsteen, lichte scheidingswand
	isolatie, geïsoleerde voorzetwand
	Mogelijk verlaagd plafond t.b.v. installatie tracé voor appartement
	wasmachine (opstelplaats)
	wasdroger (opstelplaats)
	kruipluik, geïsoleerd
	meterkast
	mechanische ventilatie
	beluchting gebalanceerde ventilatie
	elektrische radiator
	hemelwater/vuilwater afvoer
	Plafond ventiel (afzuigpunt mechanische ventilatie)
	Plafond ventiel (beluchting gebalanceerde ventilatie)
	rookmelder
	enkelpolige schakelaar
	wisselschakelaar
	serieschakelaar
	enkelvoudige wandcontactdoos
	dubbelvoudige wandcontactdoos (compact)
	dubbelvoudige wandcontactdoos (duo doos)
	enkelvoudige wandcontactdoos t.b.v. wasmachine
	enkelvoudige wandcontactdoos t.b.v. wasdroger
	enkelvoudige wandcontactdoos t.b.v. elektrische radiator
	enkelvoudige wandcontactdoos t.b.v. WTW unit
	enkelvoudige wandcontactdoos t.b.v. verdeiler vloerverwarming
	enkelvoudige wandcontactdoos t.b.v. warmtepomp
	randaarde vast
	bedrade aansluiting t.b.v. mechanische ventilatie schakelaar
	bedrade aansluiting t.b.v. kamerthermostaat
	bedrade aansluiting t.b.v. CO2 sensor
	onbedrade aansluiting vanuit meterkast, eindigend in ledige doos
	bedrade data aansluiting
	videfoon
	schel
	deurbel
	plafondlichtpunt / centraaldoos
	wandlichtpunt, excl. armatuur
	wandlichtpunt, incl. armatuur
	aardmat

De exacte plaatsen en afmetingen van aansluitpunten, radiatoren, ventilatiepunten, rookmelders, installaties, schachten, dakuitmondingen e.d. zijn indicatief op de tekeningen aangegeven en worden door de installateurs nader bepaald. Aan deze getallen en plaatsen kunnen derhalve geen rechten ontleend worden.

U dient er rekening mee te houden dat, na het aanbrengen van wand- en vloerwerken (tegels, stukadoorswerk etc.) de netto bruikbare maten bij oplevering een aantal centimeters van de genoemde bruto maten kunnen afwijken.

Maten in millimeters.

De op de tekening aangegeven maten zijn "circa"-maten.

WERKNUMMER

21010

BLADNUMMER

VK-21

DATUM

04-04-2024

GEWIJZIGD

SCHAAL

1:50

AFMETING

A2

FASE

VERKOOPTEKENINGEN

BETREFT

BWNR. 14, 26

Type Duin

WERK

Korenvliet

Middelburg

OPDRACHTGEVER

Vrolijk Leven B.V.

Edisonstraat 60, 4816 AX, Breda

076-2092000

GETEKEND

P. KUIJPERS


ARCHITECT

A. WEIJER


De 4e dimensie van **LSWA** architecten

LSWA
 POSTBUS 74
 5688 ZH OIRSCHOT
 DE LOOP 40
 5688 EW OIRSCHOT
 0499 - 57 23 16
 INFO@LSWA.NL
 WWW.LSWA.NL


Begane grond

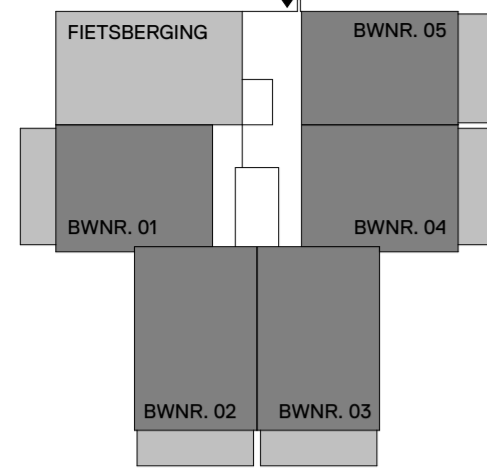


Eerste verdieping

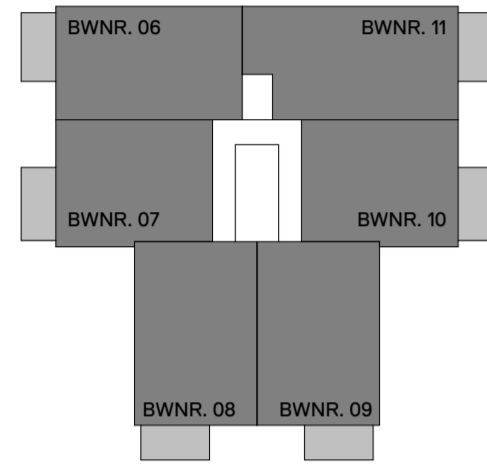


Tweede verdieping

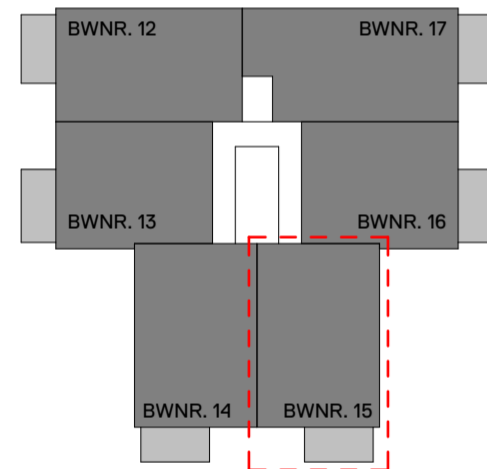

Derde verdieping

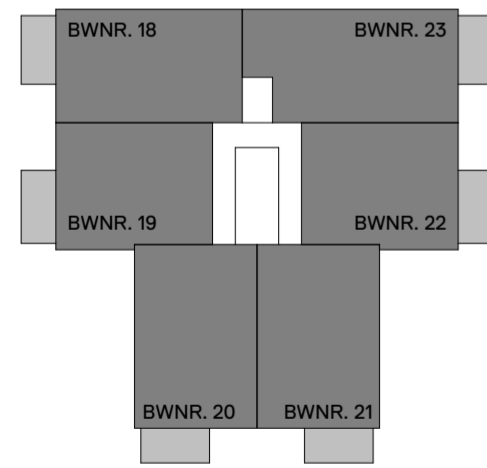

Vierde verdieping

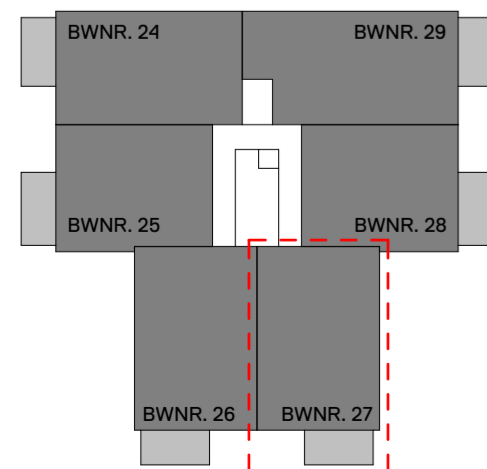

Plattegrond - BWN. 15, 27

Renvooi

ARCERINGEN-AFKORTINGEN-SYMBOLLEN

	schoon metselwerk, prefab beton, kalkzandsteen, lichte scheidingswand
	isolatie, geïsoleerde voorzetwand
	Mogelijk verlaagd plafond t.b.v. installatie tracé voor appartement
	wasmachine (opstelplaats)
	wasdroger (opstelplaats)
	kruipruik, geïsoleerd
	meterkast
	mechanische ventilatie
	beluchting gebalanceerde ventilatie
	elektrische radiator
	hemelwater/vuilwater afvoer
	Plafond ventiel (afzuigpunt mechanische ventilatie)
	Plafond ventiel (beluchting gebalanceerde ventilatie)
	rookmelder
	enkelpolige schakelaar
	wisselschakelaar
	serieschakelaar
	enkelvoudige wandcontactdoos
	dubbelvoudige wandcontactdoos (compact)
	dubbelvoudige wandcontactdoos (duo doos)
	enkelvoudige wandcontactdoos t.b.v. wasmachine
	enkelvoudige wandcontactdoos t.b.v. wasdroger
	enkelvoudige wandcontactdoos t.b.v. elektrische radiator
	enkelvoudige wandcontactdoos t.b.v. WTW unit
	enkelvoudige wandcontactdoos t.b.v. verdeiler vloerverwarming
	enkelvoudige wandcontactdoos t.b.v. warmtepomp
	randaarde vast
	bedrade aansluiting t.b.v. mechanische ventilatie schakelaar
	bedrade aansluiting t.b.v. kamerthermostaat
	bedrade aansluiting t.b.v. CO2 sensor
	onbedrade aansluiting vanuit meterkast, eindigend in ledige doos
	bedrade data aansluiting
	videofoon
	schel
	deurbel
	plafondlichtpunt / centraaldoos
	wandlichtpunt, excl. armatuur
	wandlichtpunt, incl. armatuur
	aardmat

De exacte plaatsen en afmetingen van aansluitpunten, radiatoren, ventilatiepunten, rookmelders, installaties, schachten, dakuitmondingen e.d. zijn indicatief op de tekeningen aangegeven en worden door de installateurs nader bepaald. Aan deze getallen en plaatsen kunnen derhalve geen rechten ontleend worden.

U dient er rekening mee te houden dat, na het aanbrengen van wand- en vloerwerk (tegels, stukadoorswerk etc.) de netto bruikbare maten bij oplevering een aantal centimeters van de genoemde bruto maten kunnen afwijken.

Maten in millimeters.

De op de tekening aangegeven maten zijn "circa"-maten.

WERKNUMMER

21010

BLADNUMMER

VK-22

DATUM

04-04-2024

GEWIJZIGD

FASE

VERKOOPTEKENINGEN

BETREFT

BWN. 15, 27

Type Duin

WERK

Korenvliet

Middelburg

OPDRACHTGEVER

Vrolijk Leven B.V.

Edisonstraat 60, 4816 AX, Breda

076-2092000

SCHAAL

1:50

AFMETING

A2

GETEKEND

P. KUIJPERS


ARCHITECT

A. WEIJER


De 4e dimensie van **LSWA** architecten

LSWA
 POSTBUS 74
 5688 ZH OIRSCHOT
 DE LOOP 40
 5688 EW OIRSCHOT
 0499 - 57 23 16
 INFO@LSWA.NL
 WWW.LSWA.NL


Begane grond

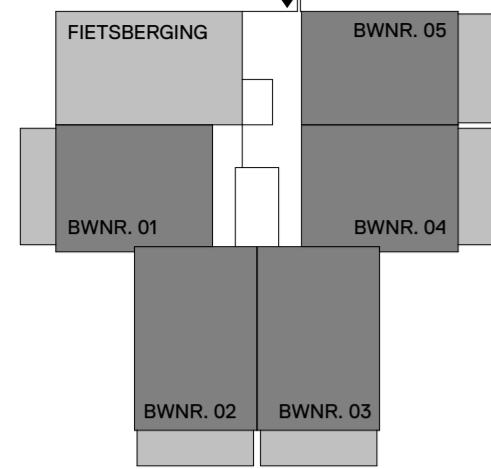


Eerste verdieping

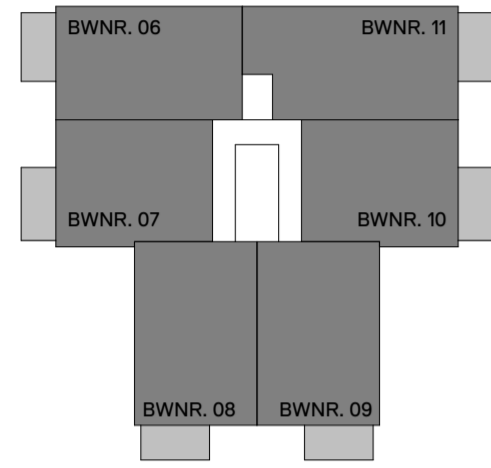



Tweede verdieping

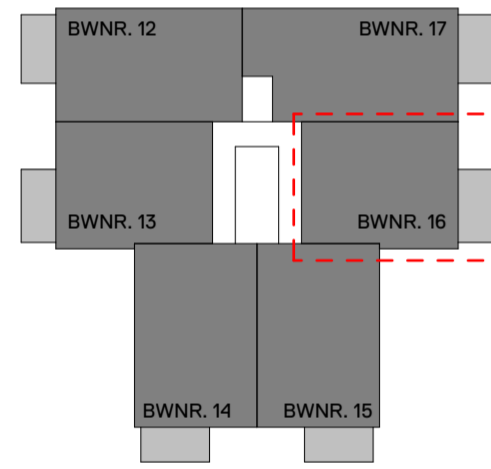

Derde verdieping

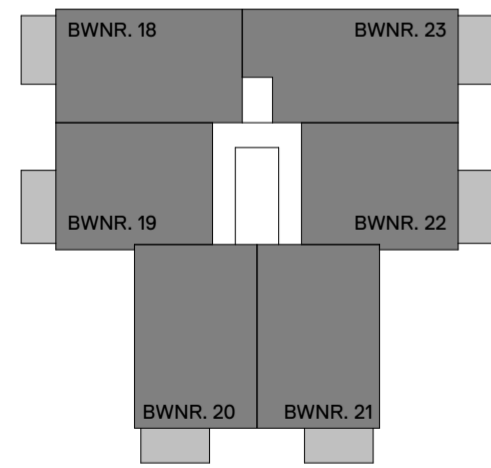

Vierde verdieping

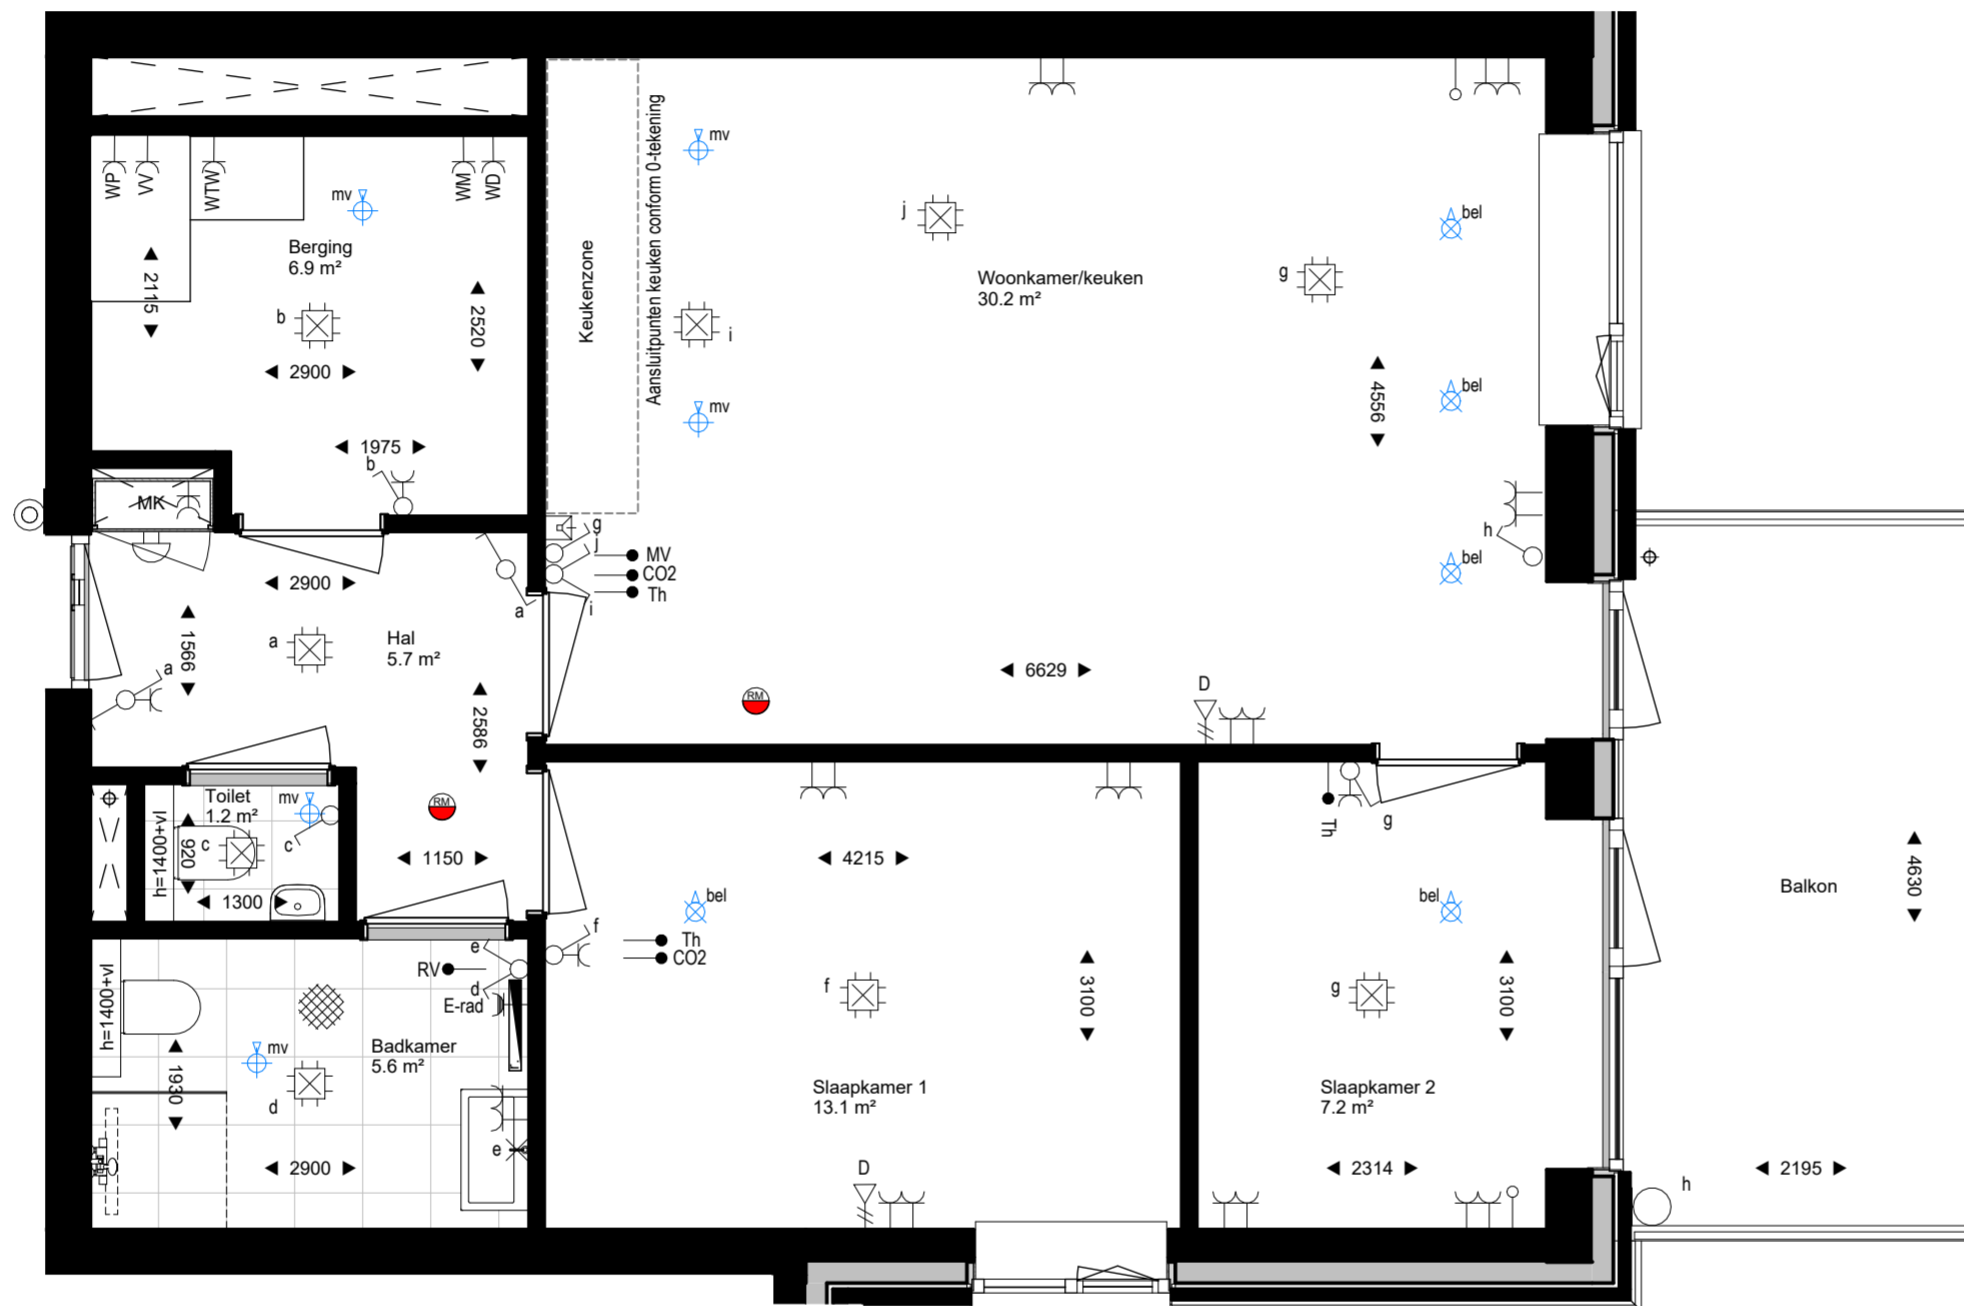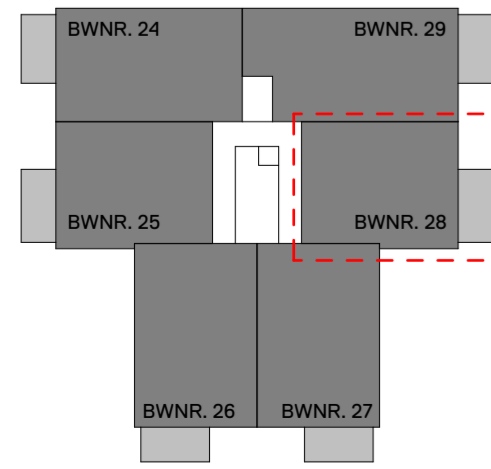

Renvooi

ARCERINGEN-AFKORTINGEN-SYMBOLLEN

	schoon metselwerk, prefab beton, kalkzandsteen, lichte scheidingswand
	isolatie, geïsoleerde voorzetwand
	Mogelijk verlaagd plafond t.b.v. installatie tracé voor appartement
	wasmachine (opstelplaats)
	wasdroger (opstelplaats)
	kruipruimte, geïsoleerd
	meterkast
	mechanische ventilatie
	beluchting gebalanceerde ventilatie
	elektrische radiator
	hemelwater/vuilwater afvoer
	Plafond ventiel (afzuigpunt mechanische ventilatie)
	Plafond ventiel (beluchting gebalanceerde ventilatie)
	rookmelder
	enkelpolige schakelaar
	wisselschakelaar
	serieschakelaar
	enkelvoudige wandcontactdoos
	dubbelvoudige wandcontactdoos (compact)
	dubbelvoudige wandcontactdoos (duo doos)
	enkelvoudige wandcontactdoos t.b.v. wasmachine
	enkelvoudige wandcontactdoos t.b.v. wasdroger
	enkelvoudige wandcontactdoos t.b.v. elektrische radiator
	enkelvoudige wandcontactdoos t.b.v. WTW unit
	enkelvoudige wandcontactdoos t.b.v. verdeeler vloerverwarming
	enkelvoudige wandcontactdoos t.b.v. warmtepomp
	randaarde vast
	bedrade aansluiting t.b.v. mechanische ventilatie schakelaar
	bedrade aansluiting t.b.v. kamerthermostaat
	bedrade aansluiting t.b.v. CO2 sensor
	onbedrade aansluiting vanuit meterkast, eindigend in ledige doos
	bedrade data aansluiting
	videfoon
	schel
	deurbel
	plafondlichtpunt / centraaldoos
	wandlichtpunt, excl. armatuur
	wandlichtpunt, incl. armatuur
	aardmat

De exacte plaatsen en afmetingen van aansluitpunten, radiatoren, ventilatiepunten, rookmelders, installaties, schachten, dakuitmondingen e.d. zijn indicatief op de tekeningen aangegeven en worden door de installateurs nader bepaald. Aan deze getallen en plaatsen kunnen derhalve geen rechten ontleend worden.

U dient er rekening mee te houden dat, na het aanbrengen van wand- en vloerwerk (tegels, stukadoorswerk etc.) de netto bruikbare maten bij oplevering een aantal centimeters van de genoemde bruto maten kunnen afwijken.

Maten in millimeters.

De op de tekening aangegeven maten zijn "circa"-maten.

WERKNUMMER
21010
BLADNUMMER
VK-23
DATUM
04-04-2024
GEWIJZIGD

FASE
VERKOOPTEKENINGEN
BETREFT
BWNR. 16, 28
Type Weide

SCHAAL
1:50
AFMETING
A2


WERK
Korenvliet
Middelburg
OPDRACHTGEVER
Vrolijk Leven B.V.
Edisonstraat 60, 4816 AX, Breda
076-2092000

GETEKEND
P. KUIJPERS
ARCHITECT
A. WEIJER


De 4e dimensie van **LSWA** architecten

LSWA
POSTBUS 74
5688 ZH OIRSCHOT
DE LOOP 40
5688 EW OIRSCHOT
0499 - 57 23 16
INFO@LSWA.NL
WWW.LSWA.NL


Begane grond

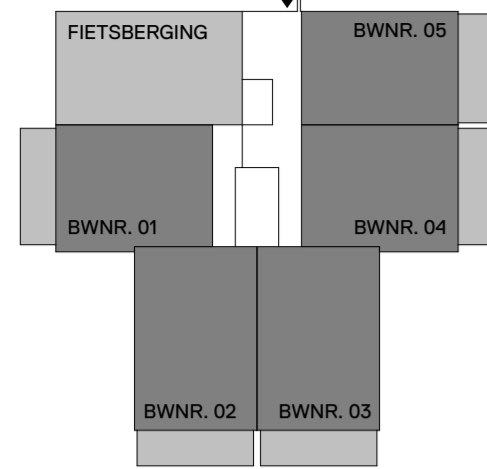


Eerste verdieping

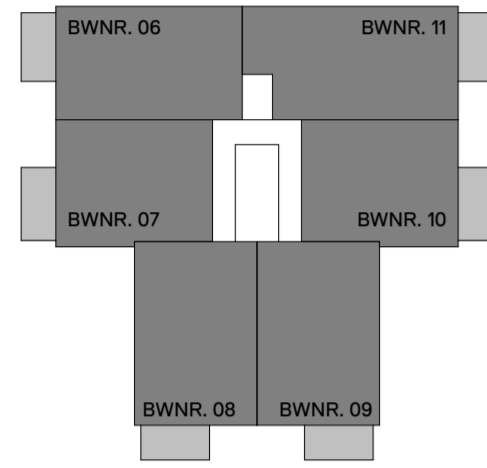


Tweede verdieping

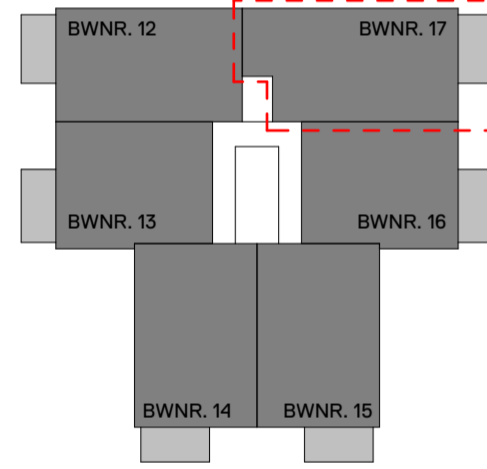

Derde verdieping

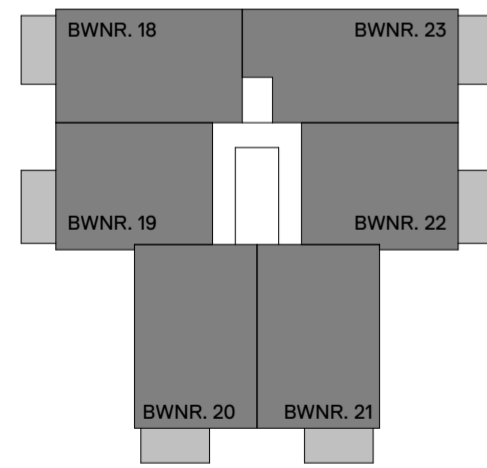

Vierde verdieping

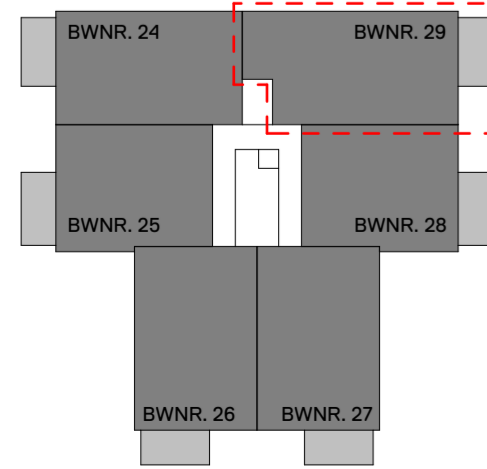

Plattegrond - BWNR. 17, 29

Renvooi

ARCERINGEN-AFKORTINGEN-SYMBOLEN

	schoon metselwerk, prefab beton, kalkzandsteen, lichte scheidingswand
	isolatie, geïsoleerde voorzetwand
	Mogelijk verlaagd plafond t.b.v. installatie tracé voor appartement
	wasmachine (opstelplaats)
	wasdroger (opstelplaats)
	kruipluk, geïsoleerd
	meterkast
	mechanische ventilatie
	beluchting gebalanceerde ventilatie
	elektrische radiator
	hemelwater/vuilwater afvoer
	Plafond ventiel (afzuigpunt mechanische ventilatie)
	Plafond ventiel (beluchting gebalanceerde ventilatie)
	rookmelder
	enkelpolige schakelaar
	wisselschakelaar
	serieschakelaar
	enkelvoudige wandcontactdoos
	dubbelvoudige wandcontactdoos (compact)
	dubbelvoudige wandcontactdoos (duo doos)
	enkelvoudige wandcontactdoos t.b.v. wasmachine
	enkelvoudige wandcontactdoos t.b.v. wasdroger
	enkelvoudige wandcontactdoos t.b.v. elektrische radiator
	enkelvoudige wandcontactdoos t.b.v. WTW unit
	enkelvoudige wandcontactdoos t.b.v. verdeeler vloerverwarming
	enkelvoudige wandcontactdoos t.b.v. warmtepomp
	randaarde vast
	bedrade aansluiting t.b.v. mechanische ventilatie schakelaar
	bedrade aansluiting t.b.v. kamerthermostaat
	bedrade aansluiting t.b.v. CO2 sensor
	onbedrade aansluiting vanuit meterkast, eindigend in ledige doos
	bedrade data aansluiting
	videfoon
	schel
	plafondlichtpunt / centraaldoos
	wandlichtpunt, excl. armatuur
	wandlichtpunt, incl. armatuur
	aardmat

De exacte plaatsen en afmetingen van aansluitpunten, radiatoren, ventilatiepunten, rookmelders, installaties, schachten, dakuitmondingen e.d. zijn indicatief op de tekeningen aangegeven en worden door de installateurs nader bepaald. Aan deze getallen en plaatsen kunnen derhalve geen rechten ontleend worden.

U dient er rekening mee te houden dat, na het aanbrengen van wand- en vloerafwerkingen (tegels, stukadoorswerk etc.) de netto bruikbare maten bij oplevering een aantal centimeters van de genoemde bruto maten kunnen afwijken.

Maten in millimeters.

De op de tekening aangegeven maten zijn "circa"-maten.

WERKNUMMER
21010
BLADNUMMER
VK-24
DATUM
04-04-2024
GEWIJZIGD

FASE
VERKOOPTEKENINGEN
BETREFT
BWNR. 17, 29
Type Burg

SCHAAL
1:50
AFMETING
A2

WERK
Korenvliet
Middelburg
OPDRACHTGEVER
Vrolijk Leven B.V.
Edisonstraat 60, 4816 AX, Breda
076-2092000

GETEKEND
P. KUIJPERS
ARCHITECT
A. WEIJER

De 4e dimensie van **LSWA** architecten

LSWA
POSTBUS 74
5688 ZH OIRSCHOT
DE LOOP 40
5688 EW OIRSCHOT
0499 - 57 23 16
INFO@LSWA.NL
WWW.LSWA.NL