



**KOREN  
VLIET**

Vrolijk  
Leven

# GEVELS EN DOORSNEDEN

## KORENVLIET MIDDENBURG

Vrolijk Leven B.V.  
Edisonstraat 60  
4816AX Breda

WWW.KORENVLIETMIDDELBURG.NL





Voorgevel  
1 : 100




Rechter zijgevel  
1 : 100




Linker zijgevel  
1 : 100



Achtergevel  
1 : 100

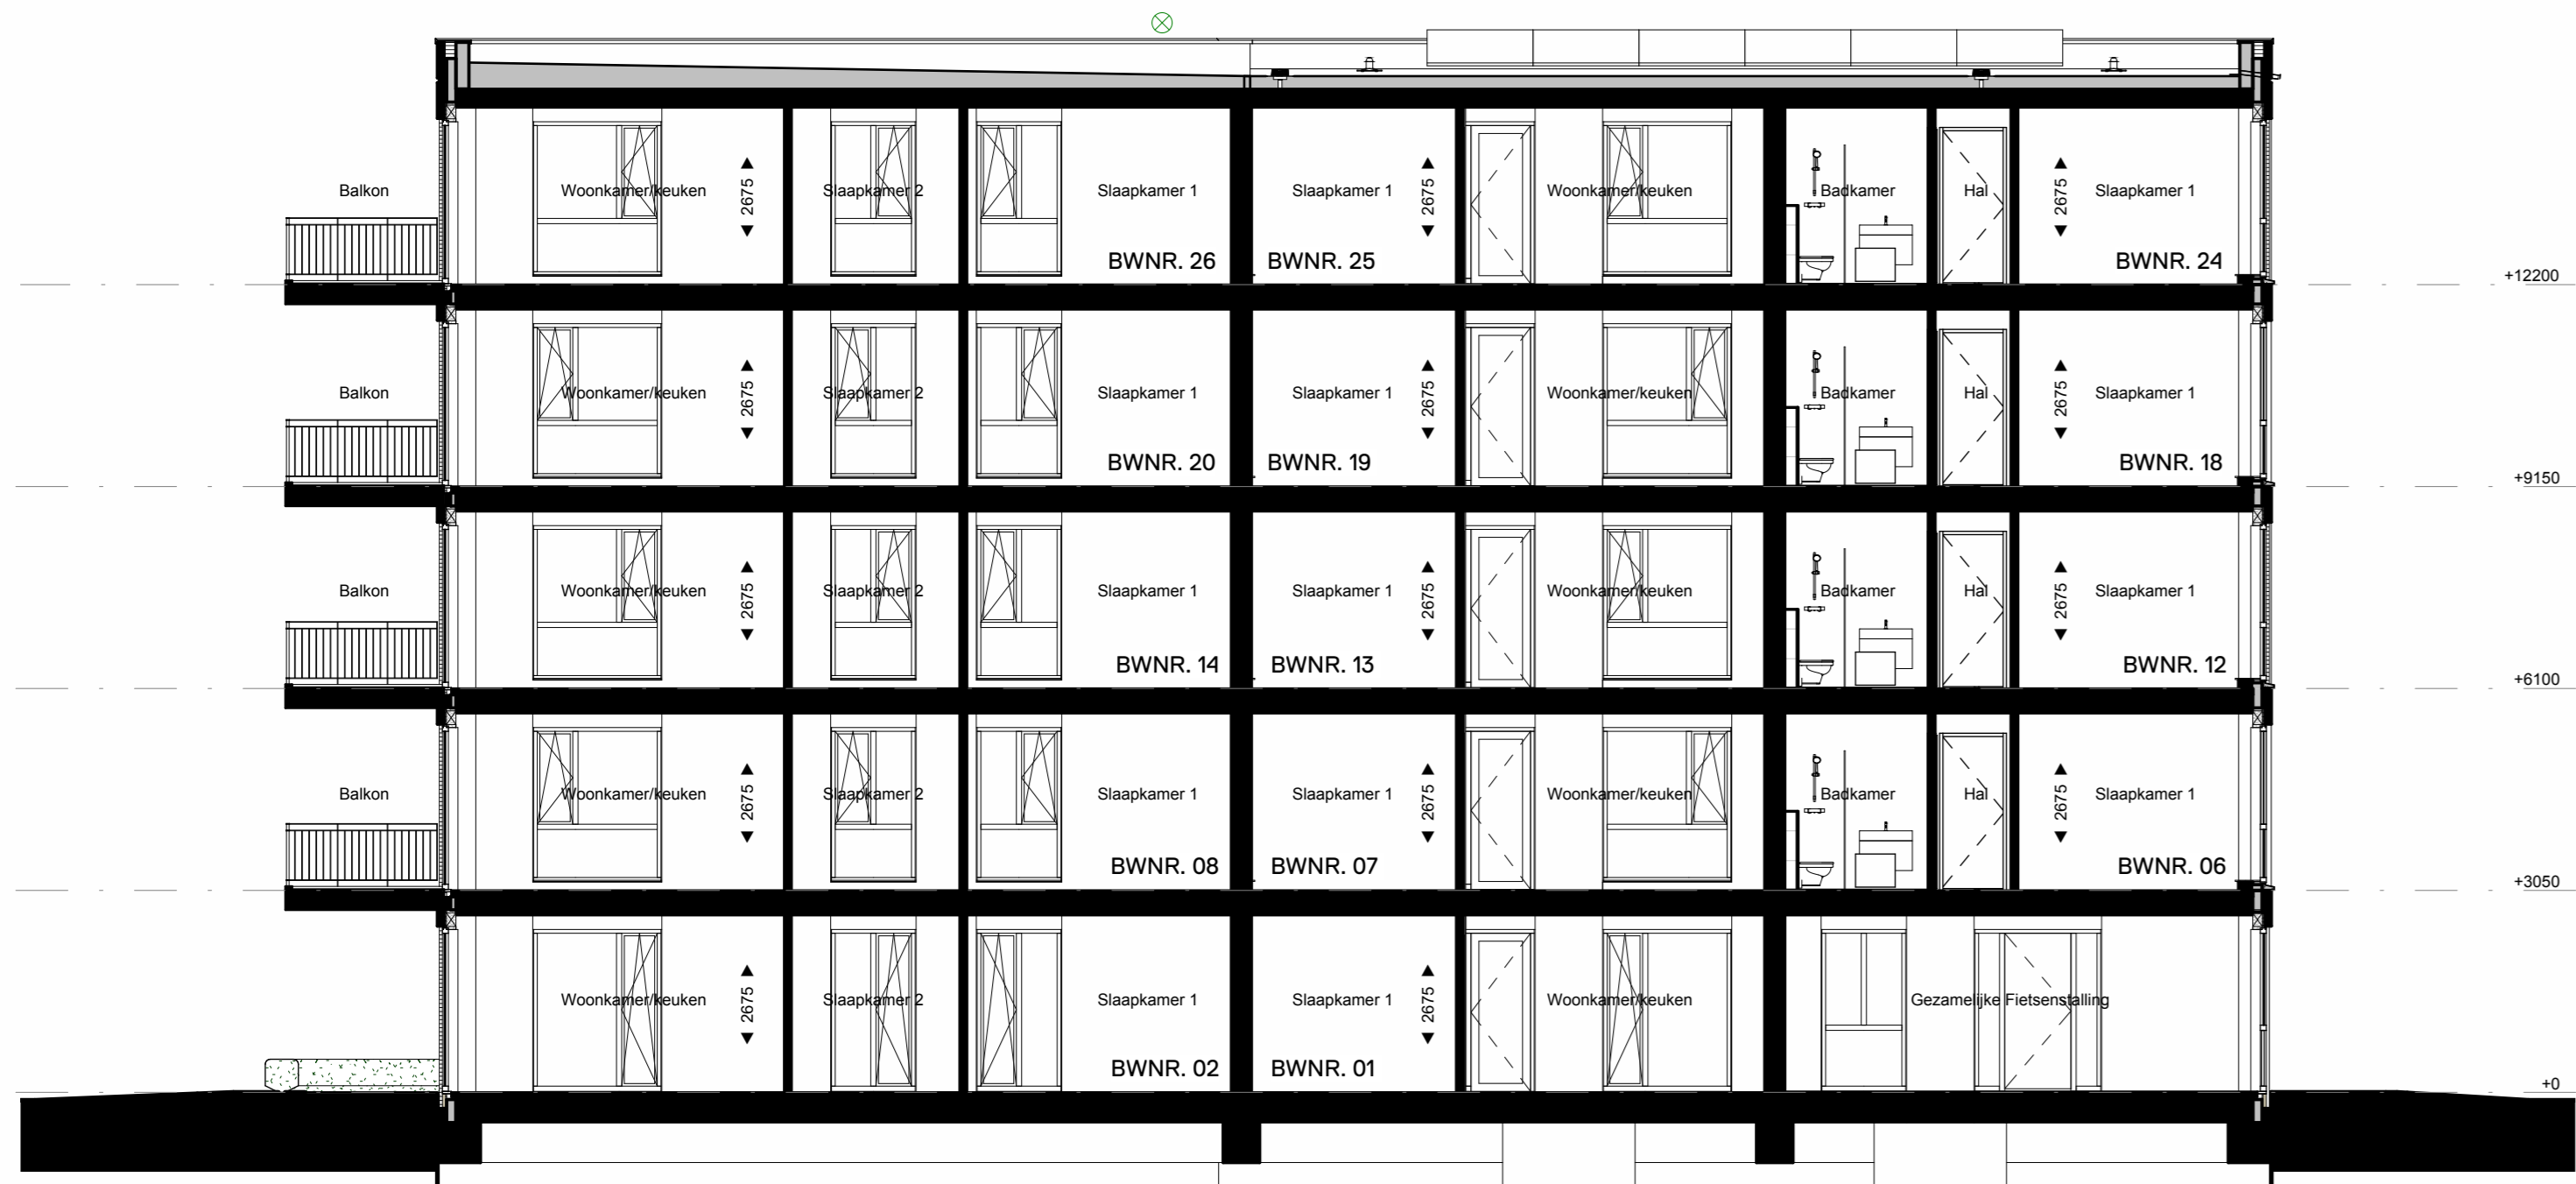

Doorsnede  
1 : 100

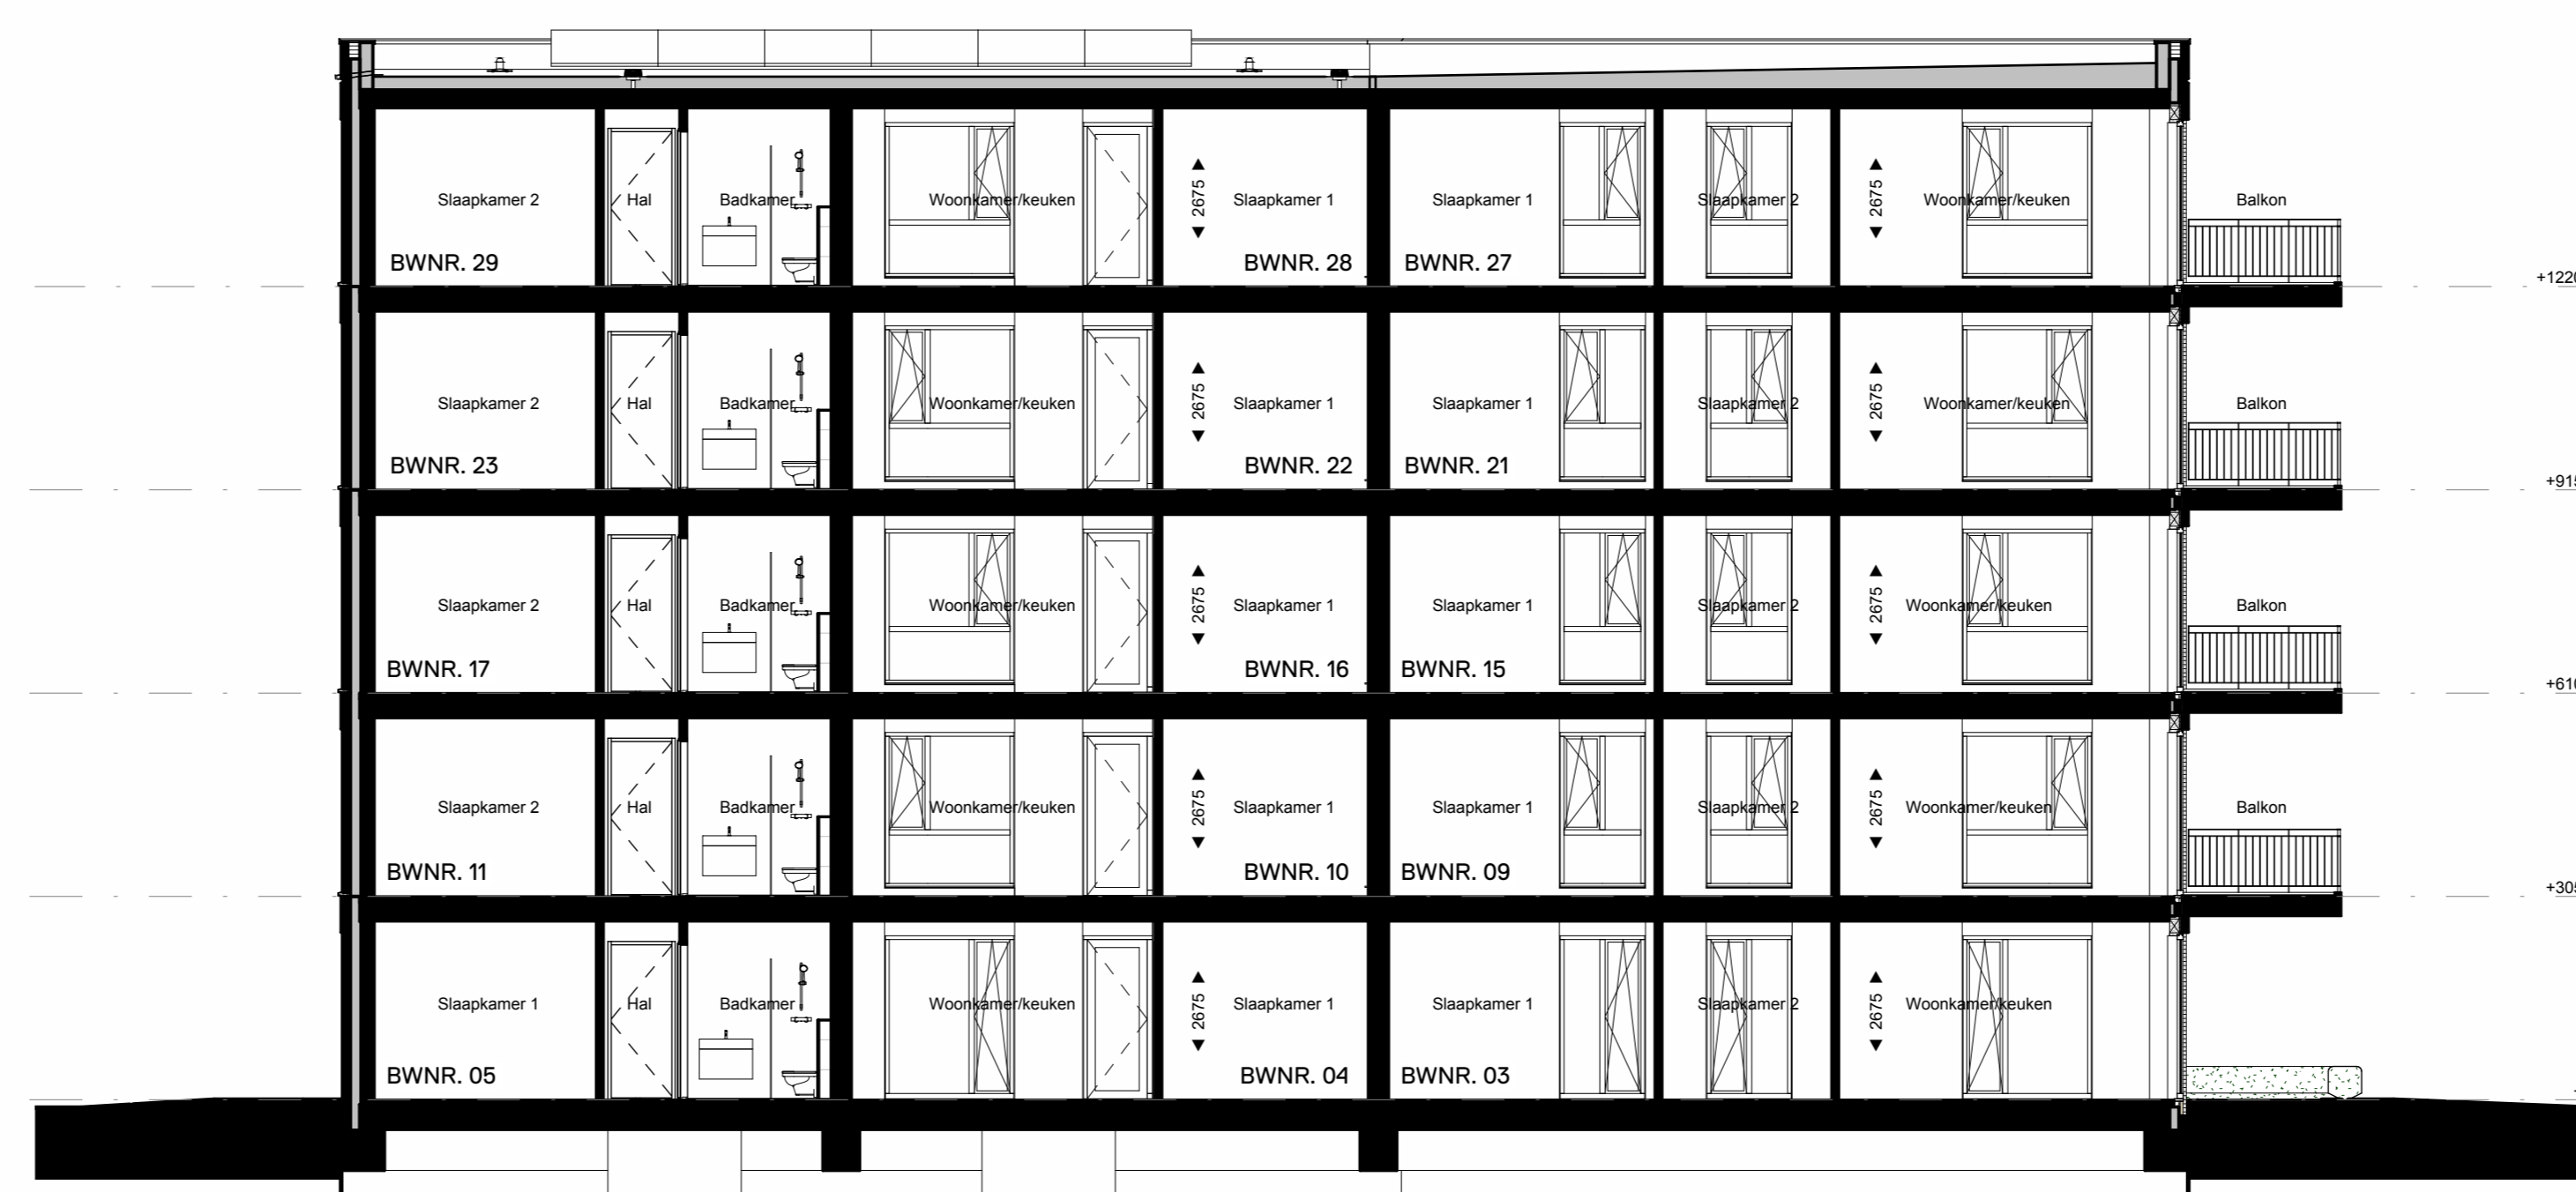

Doorsnede  
1 : 100

WERKNUMMER  
**21010**  
BLAZNUMMER  
**VK-01**

DATUM  
04-04-2024

GEWUZIGD

SCHAL  
1:500

AFMETING  
A0

FASE  
**VERKOOPTTEKENINGEN**  
BETREFT  
**GEVELAANZICHTEN EN DOORSNEDEN**

WERK  
Korenvliet  
Middelburg  
OPDRACHTGEVER  
Vrolijk Leven B.V.  
Edisonstraat 60, 4816 AX, Breda  
076-2092000

GETEKEND  
P. KUIJERS

ARCHITECT  
A. WEIJER

De 4e dimensie van LSWA architecten

**LSWA**  
POSTBUS 74  
5888 ZH OIRSCHOT  
DE LOOP 40  
5888 EV OIRSCHOT  
0495 - 47 23 96  
INFO@LSWA.NL  
WWW.LSWA.NL